


Orientační plán

OC Varbyt

Město: Karlovy Vary

Ulice: Stará Kysibelská

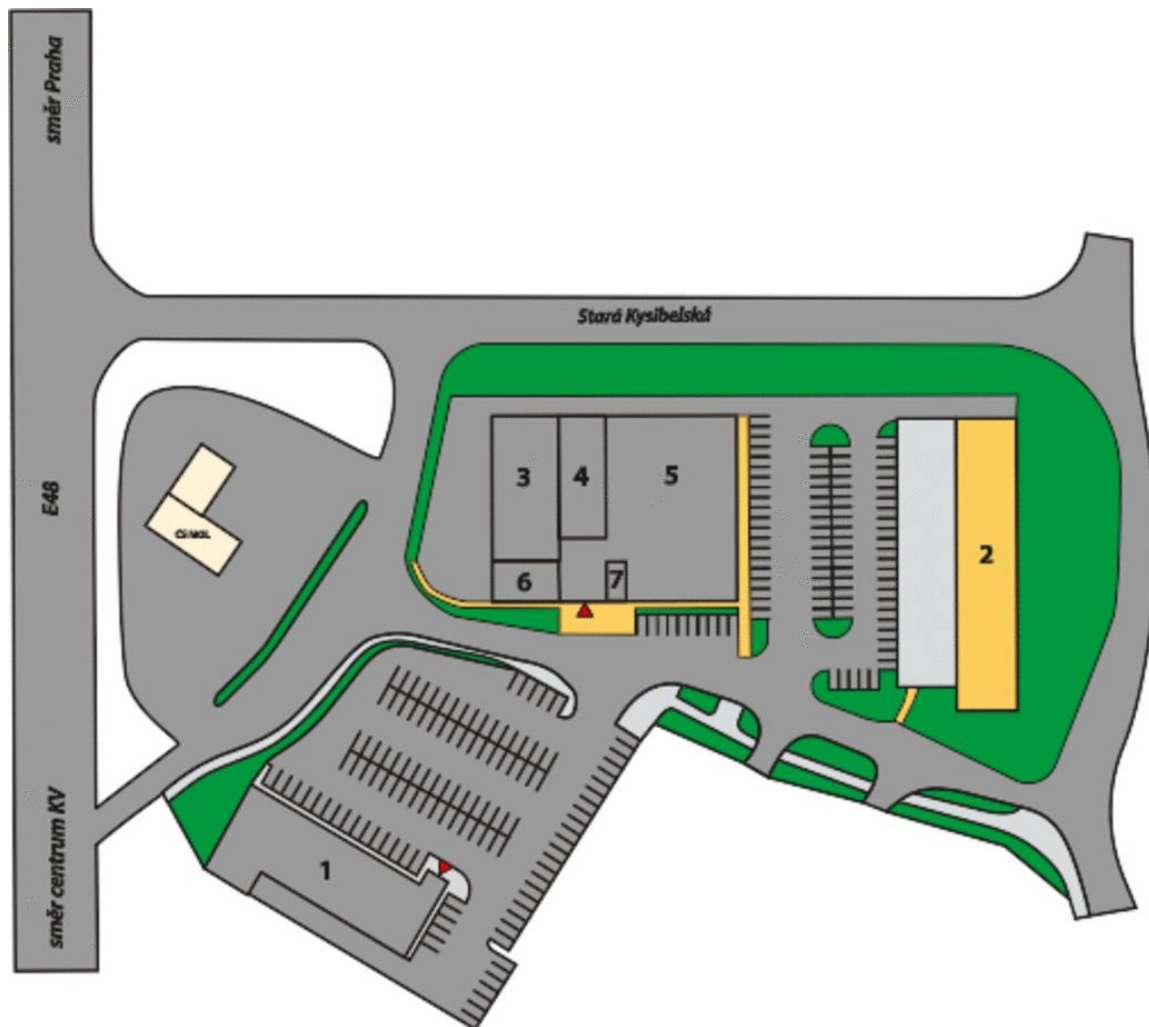

přízemí

InterCora

www.intercora.cz

Základní údaje

potraviny: Penny Market

celková plocha centra: 4 804 m²

provozovaná plocha centra: 3 984 m²

dokončení stavby: 30.7.1998

adresa:

město: Karlovy Vary

ulice: Stará Kysibelská


gps: 50,2362 ; 12,8972

Kontakt pronájem

Mgr. Michala Haasová

email: haasova@intercora.cz

tel: +420 377 510 434

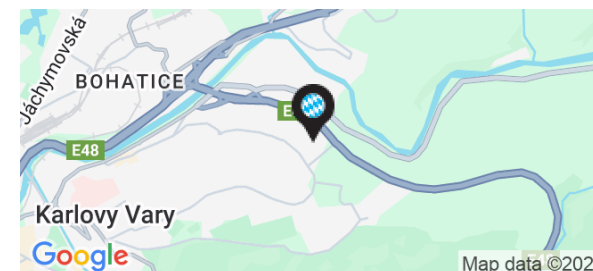


Orientační plán

OC Varbyt

Město: Karlovy Vary

Ulice: Stará Kysibelská

1. patro

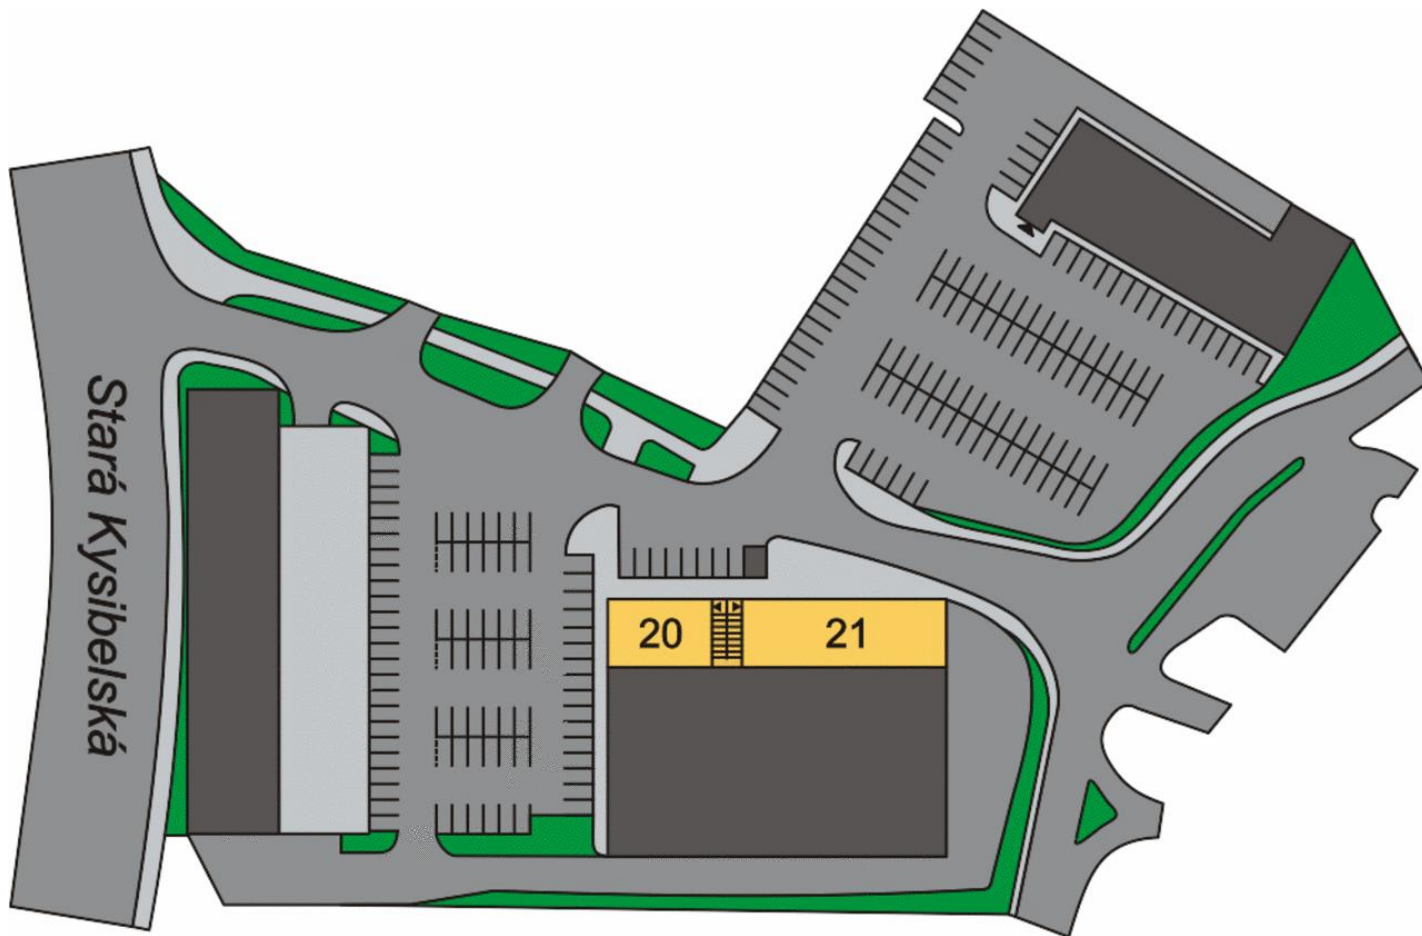

InterCora

www.intercora.cz

Základní údaje

potraviny: Penny Market

celková plocha centra: 4 804 m²

provozovaná plocha centra: 3 984 m²

dokončení stavby: 30.7.1998

adresa:

město: Karlovy Vary

ulice: Stará Kysibelská


gps: 50,2362 ; 12,8972

Kontakt pronájem

Mgr. Michala Haasová

email: haasova@intercora.cz

tel: +420 377 510 434

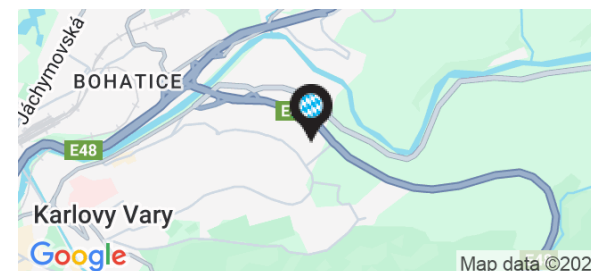


Orientační plán

OC Varbyt

Město: Karlovy Vary

Ulice: Stará Kysibelská

2. patro

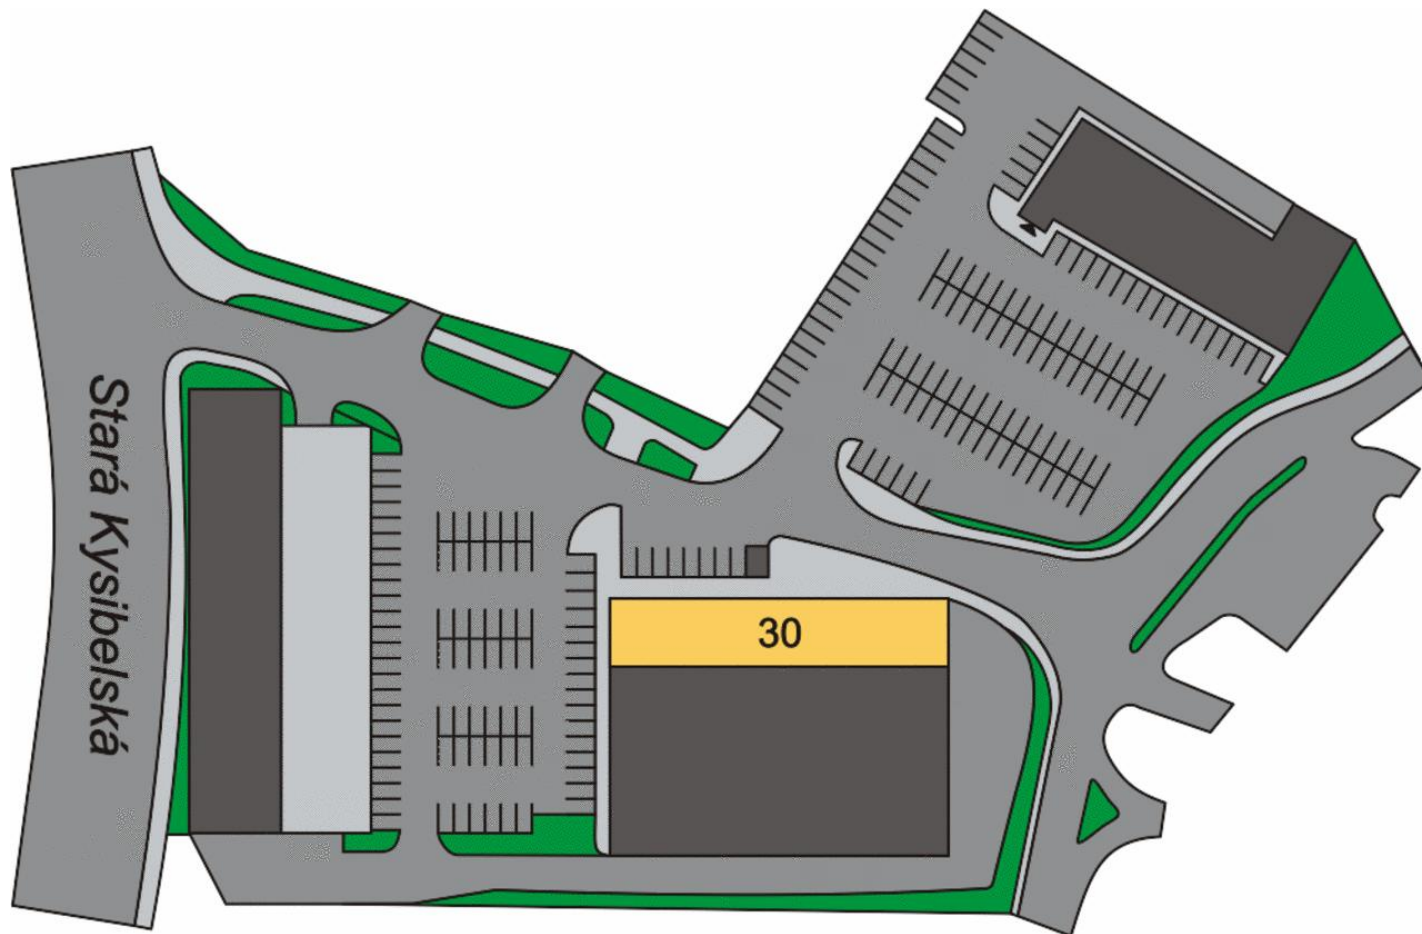

InterCora

www.intercora.cz

Základní údaje

potraviny: Penny Market

celková plocha centra: 4 804 m²

provozovaná plocha centra: 3 984 m²

dokončení stavby: 30.7.1998

adresa:

město: Karlovy Vary

ulice: Stará Kysibelská


gps: 50,2362 ; 12,8972

Kontakt pronájem

Mgr. Michala Haasová

email: haasova@intercora.cz

tel: +420 377 510 434

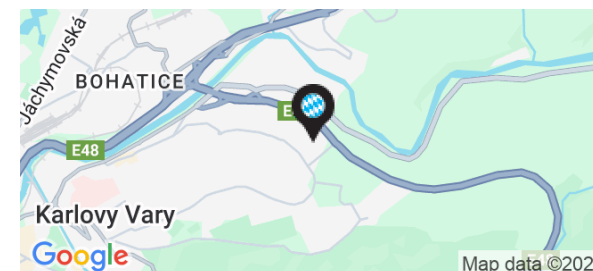

Orientační plán

OC Varbyt

Město: Karlovy Vary

Ulice: Stará Kysibelská

InterCora

www.intercora.cz

Nájemní prostory

ID	PLOCHA	NÁJEMCE	STAV
Přízemí			
1	820 m ²	Penny Market	prodáno
2	1 018 m ²	Richter + Frenzel	obsazeno
3	599 m ²	KiK	obsazeno
4	287 m ²	Super ZOO	obsazeno
5	958 m ²	Action	obsazeno
6	161 m ²	Zeman maso-uzeniny	obsazeno
7	236 m ²	Tabák	obsazeno
1. patro			
20	90 m ²	Kokiska	obsazeno
21	236 m ²	Studio Krav Maga	obsazeno
2. patro			
30	399 m ²	Kokiska	obsazeno

Základní údaje


potraviny: Penny Market
celková plocha centra: 4 804 m²
provozovaná plocha centra: 3 984 m²
dokončení stavby: 30.7.1998

adresa:

město: Karlovy Vary
ulice: Stará Kysibelská
gps: 50,2362 ; 12,8972

Kontakt pronájem

Mgr. Michala Haasová
email: haasova@intercora.cz
tel: +420 377 510 434

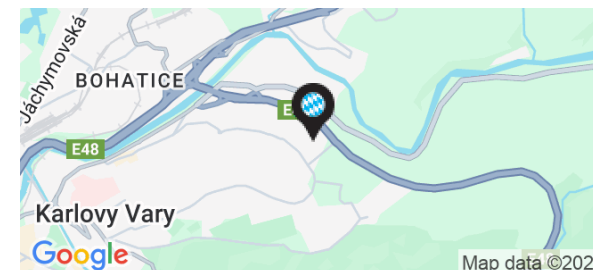

Orientační plán

OC Varbyt


Město: Karlovy Vary

Ulice: Stará Kysibelská

InterCora

www.intercora.cz

Mapa - silniční

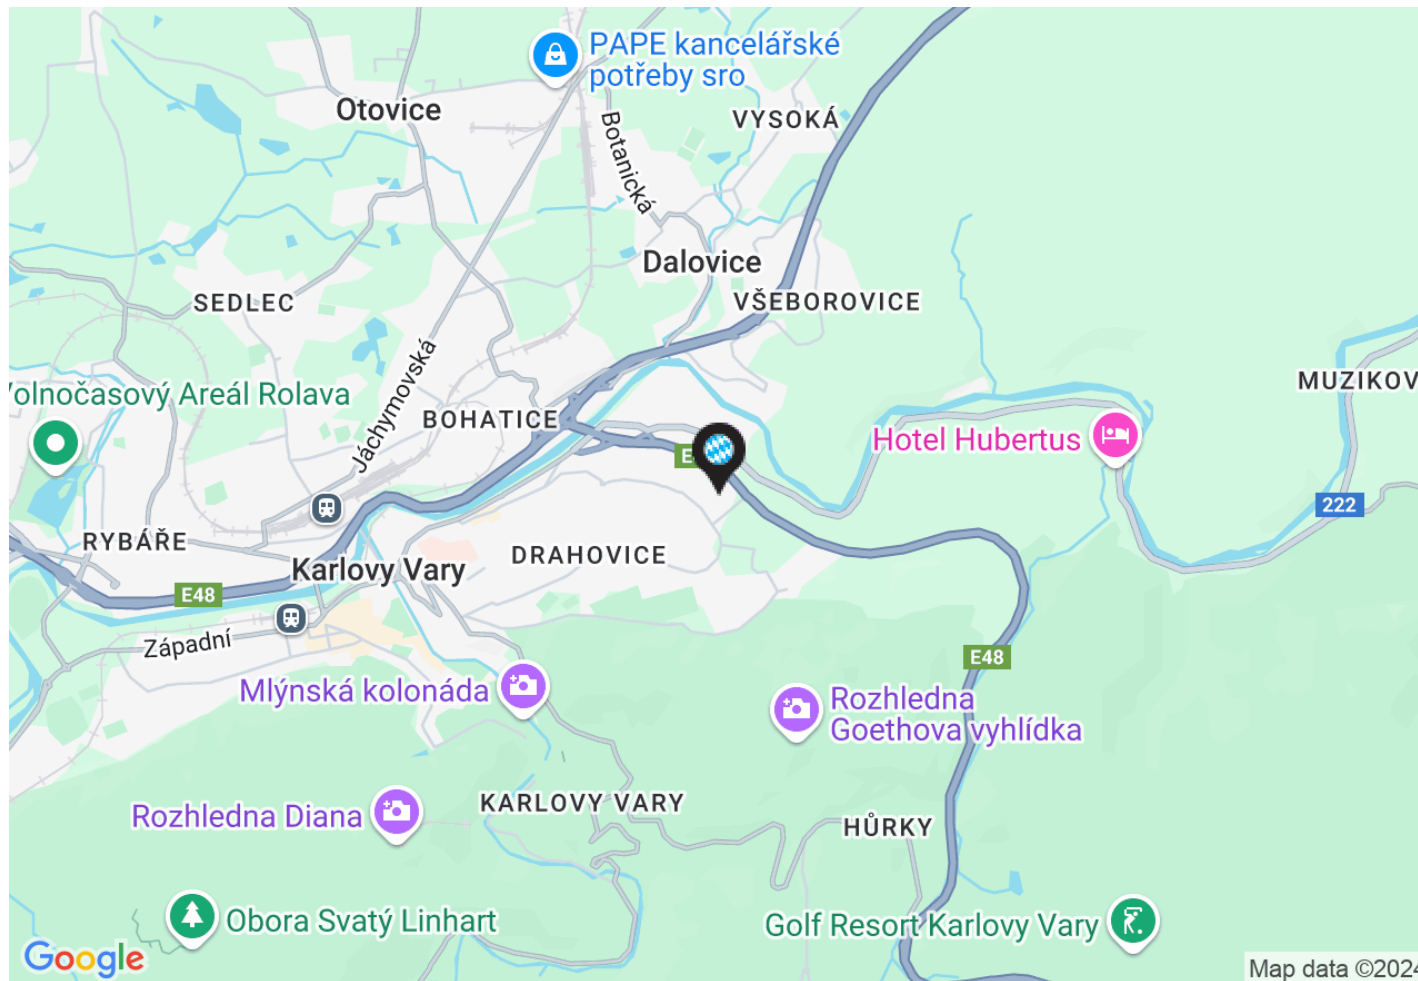

Základní údaje

potraviny: Penny Market

celková plocha centra: 4 804 m²

provozovaná plocha centra: 3 984 m²

dokončení stavby: 30.7.1998

adresa:

město: Karlovy Vary

ulice: Stará Kysibelská


gps: 50,2362 ; 12,8972

Kontakt pronájem

Mgr. Michala Haasová

email: haasova@intercora.cz

tel: +420 377 510 434

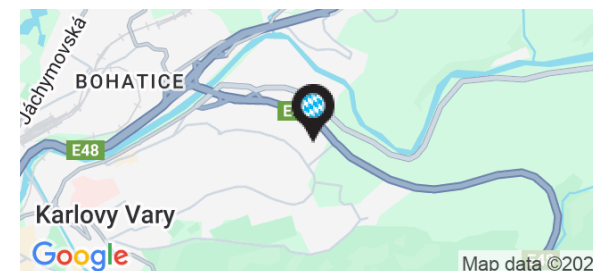

Orientační plán

OC Varbyt

Město: Karlovy Vary

Ulice: Stará Kysibelská

InterCora

www.intercora.cz

Mapa - letecký snímek



Základní údaje

potraviný: Penny Market

celková plocha centra: 4 804 m²

provozovaná plocha centra: 3 984 m²

dokončení stavby: 30.7.1998

adresa:

město: Karlovy Vary

ulice: Stará Kysibelská

gps: 50,2362 ; 12,8972

Kontakt pronájem

Mgr. Michala Haasová

email: haasova@intercora.cz

tel: +420 377 510 434

