

Orientační plán

OC Kolín


Město: Kolín

Ulice: Benešova

InterCora

www.intercora.cz

přízemí

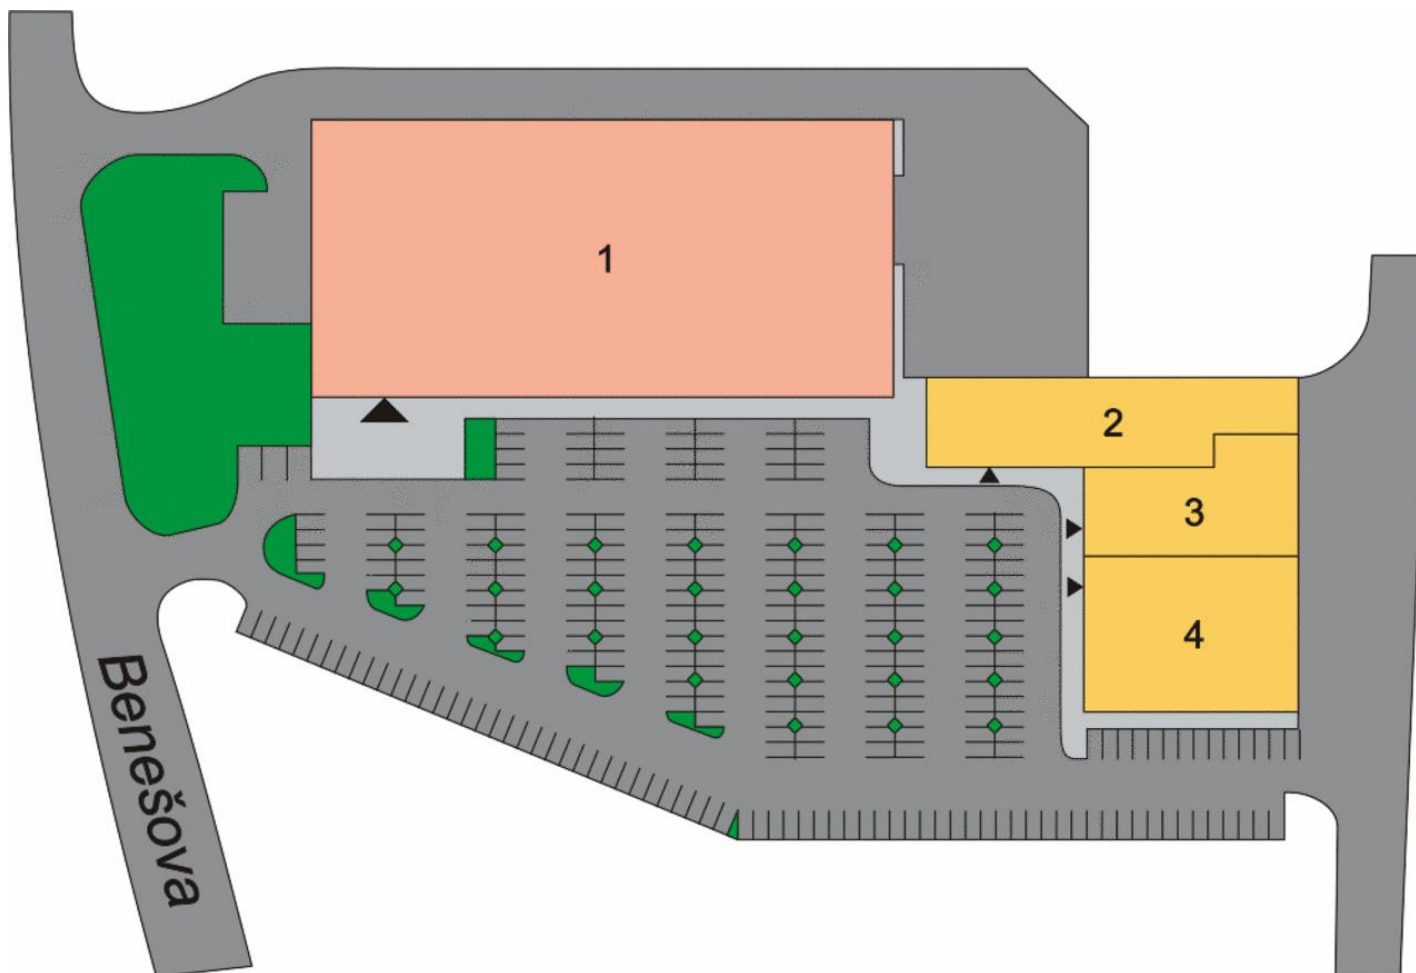

Základní údaje

potraviny: Kaufland

celková plocha centra: 5 939 m²

provozovaná plocha centra: 2 139 m²

dokončení stavby: 22.10.2001

adresa:

město: Kolín

ulice: Benešova


gps: 50,0211 ; 15,1851

Kontakt pronájem

Vladimír Vondřich

email: vondrich@intercora.cz

tel: +420 377 510 427

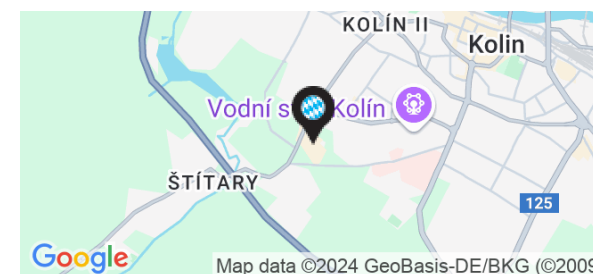

Orientační plán

OC Kolín

Město: Kolín

Ulice: Benešova

InterCora

www.intercora.cz

Nájemní prostory

ID	PLOCHA	NÁJEMCE	STAV
Přízemí			
1	3 800 m ²	Kaufland	prodáno
2	798 m ²	Takko Fashion	obsazeno
3	491 m ²	Deichmann	obsazeno
4	850 m ²	Datart	obsazeno

Základní údaje

potraviny: Kaufland

celková plocha centra: 5 939 m²

provozovaná plocha centra: 2 139 m²

dokončení stavby: 22.10.2001

adresa:

město: Kolín

ulice: Benešova


gps: 50,0211 ; 15,1851

Kontakt pronájem

Vladimír Vondřich

email: vondrich@intercora.cz

tel: +420 377 510 427

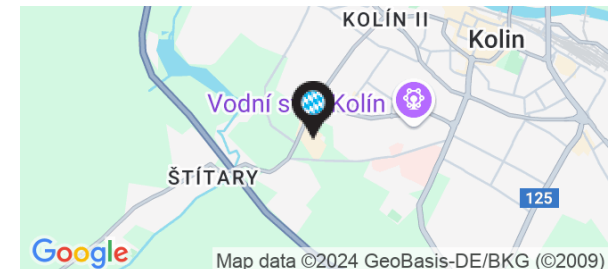

Orientační plán

OC Kolín


Město: Kolín

Ulice: Benešova

InterCora

www.intercora.cz

Mapa - silniční

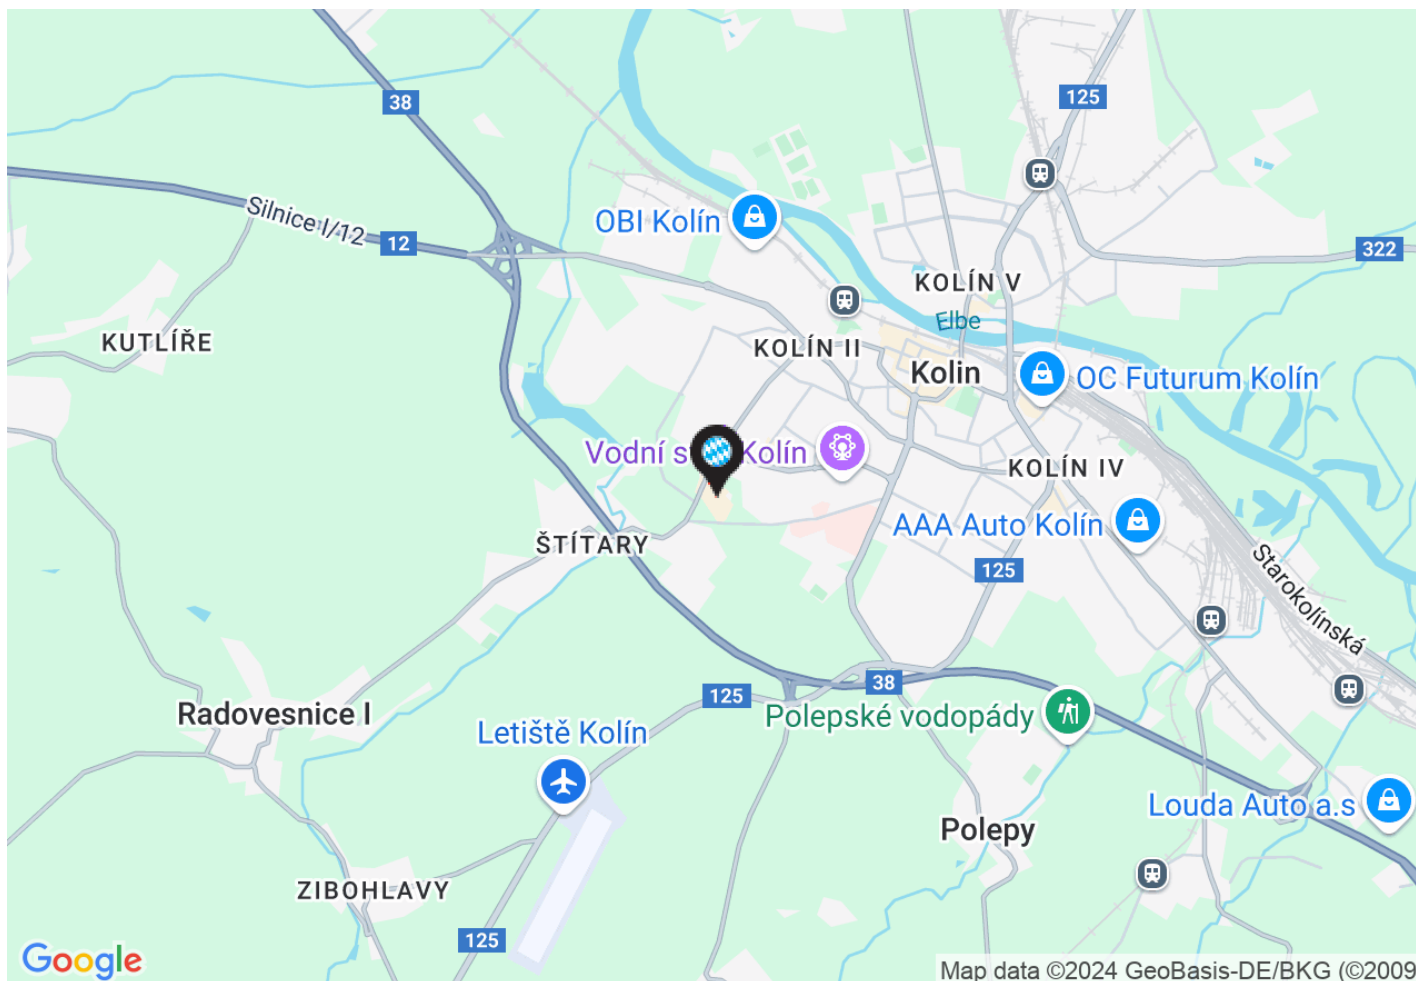

Základní údaje

potraviny: Kaufland

celková plocha centra: 5 939 m²

provozovaná plocha centra: 2 139 m²

dokončení stavby: 22.10.2001

adresa:

město: Kolín

ulice: Benešova


gps: 50,0211 ; 15,1851

Kontakt pronájem

Vladimír Vondřich

email: vondrich@intercora.cz

tel: +420 377 510 427

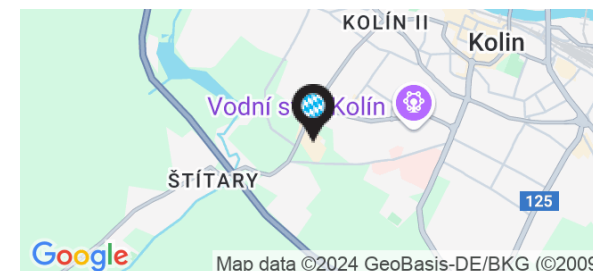

Orientační plán

OC Kolín

Město: Kolín

Ulice: Benešova

InterCora

www.intercora.cz

Mapa - letecký snímek



Základní údaje

potraviny: Kaufland

celková plocha centra: 5 939 m²

provozovaná plocha centra: 2 139 m²

dokončení stavby: 22.10.2001

adresa:

město: Kolín

ulice: Benešova

gps: 50,0211 ; 15,1851

Kontakt pronájem

Vladimír Vondřich

email: vondrich@intercora.cz

tel: +420 377 510 427

