


Orientační plán

OC Čechie

Město: Litvínov

Ulice: Jiráskova

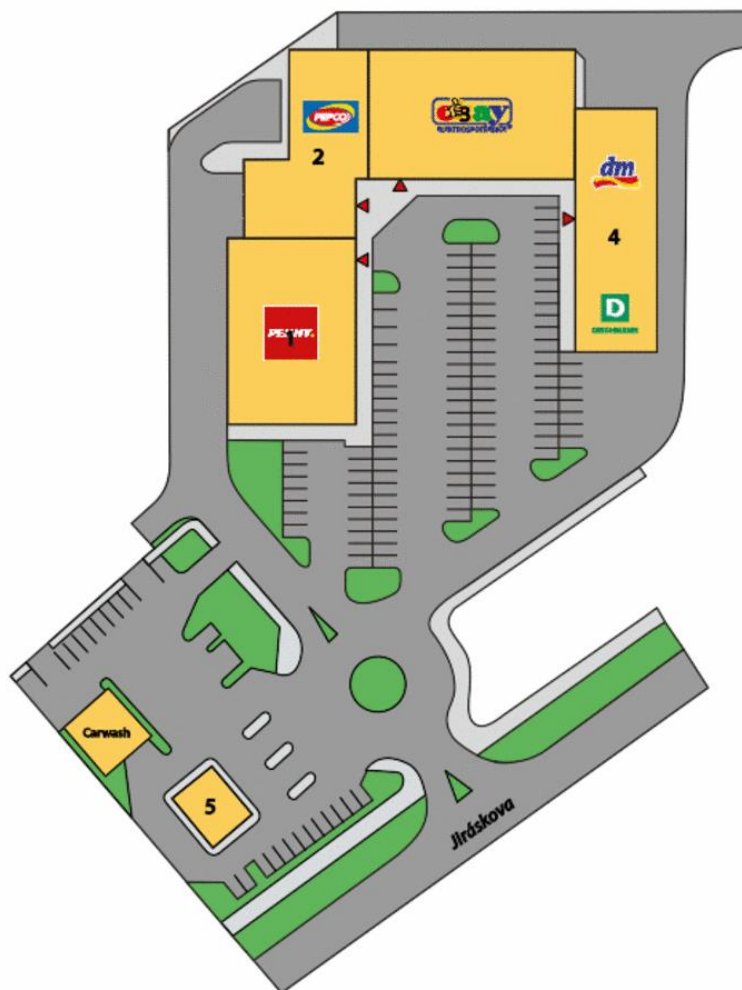

přízemí

InterCora

www.intercora.cz

Základní údaje

potraviny: Penny Market

celková plocha centra: 3 649 m²

provozovaná plocha centra: 2 809 m²

dokončení stavby: 23.10.1996

adresa:

město: Litvínov

ulice: Jiráskova


gps: 50,6002 ; 13,6175

Kontakt pronájem

Vladimír Vondřich

email: vondrich@intercora.cz

tel: +420 377 510 427

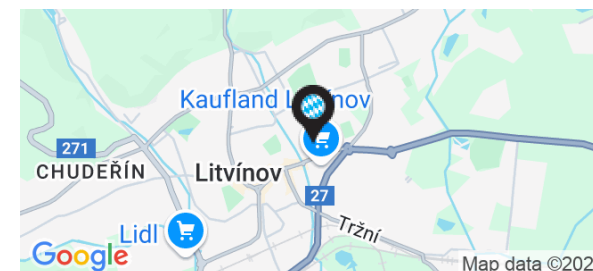

Orientační plán

OC Čechie

Město: Litvínov
Ulice: Jiráskova

InterCora

www.intercora.cz

Nájemní prostory

ID	PLOCHA	NÁJEMCE	STAV
Přízemí			
1	840 m ²	Peny Market	prodáno
2	630 m ²	Pepco	obsazeno
3	908 m ²	Okay - elektro	obsazeno
4	571 m ²	dm drogerie	obsazeno
5	700 m ²	Čerpací stanice	obsazeno

Základní údaje


potraviny: Penny Market
celková plocha centra: 3 649 m²
provozovaná plocha centra: 2 809 m²
dokončení stavby: 23.10.1996

adresa:

město: Litvínov
ulice: Jiráskova
gps: 50,6002 ; 13,6175

Kontakt pronájem

Vladimír Vondřich
email: vondrich@intercora.cz
tel: +420 377 510 427

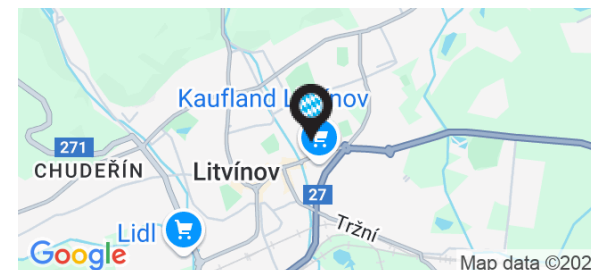

Orientační plán

OC Čechie


Město: Litvínov

Ulice: Jiráskova

InterCora

www.intercora.cz

Mapa - silniční

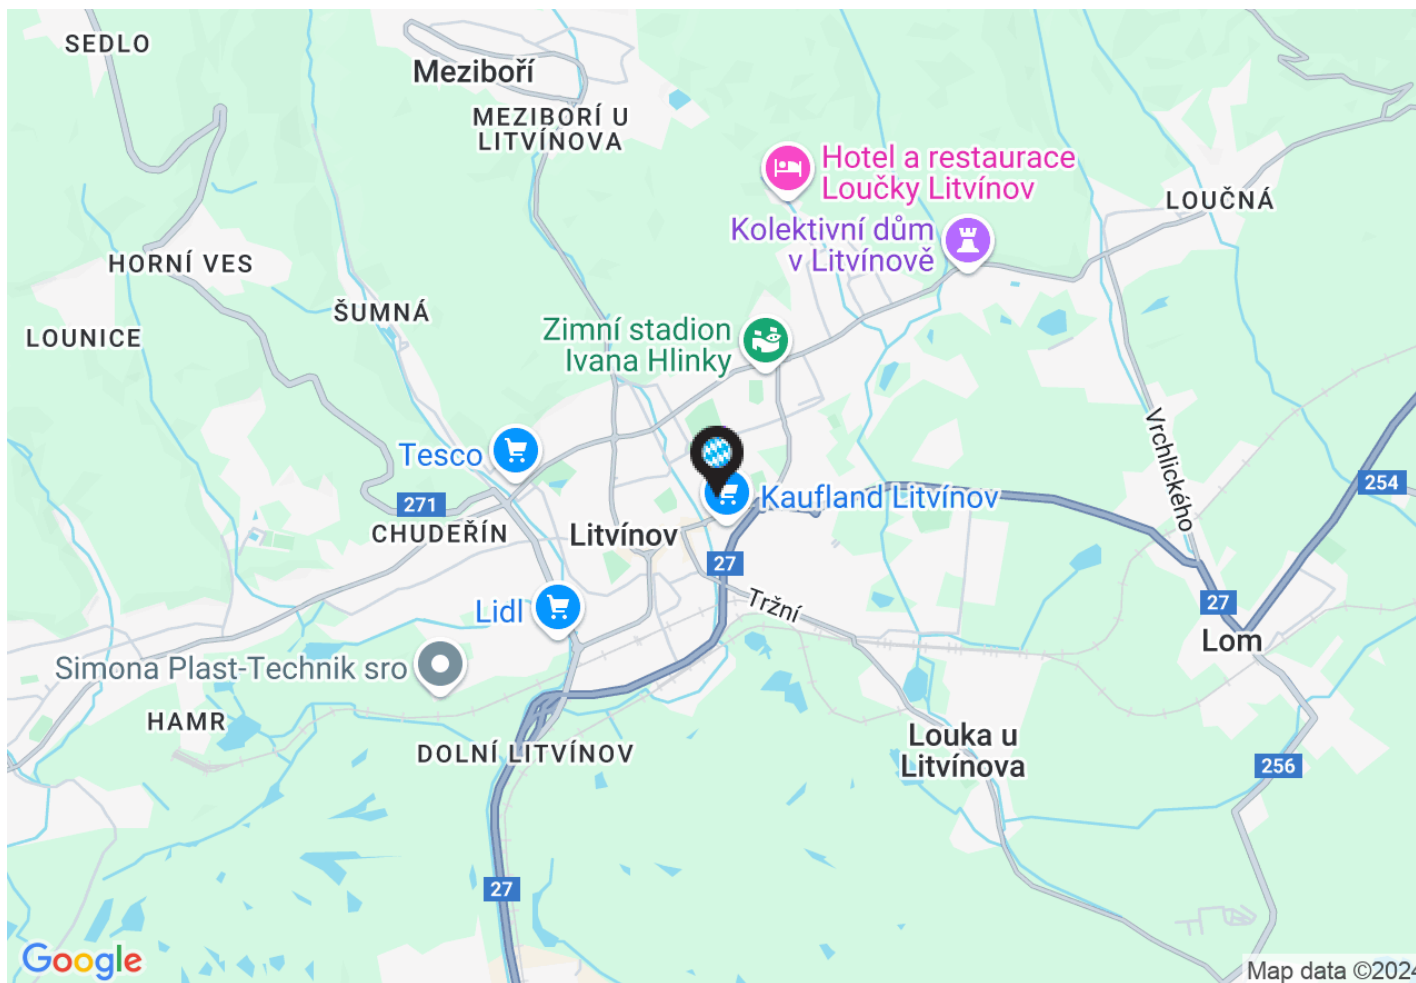

Základní údaje

potraviny: Penny Market

celková plocha centra: 3 649 m²

provozovaná plocha centra: 2 809 m²

dokončení stavby: 23.10.1996

adresa:

město: Litvínov

ulice: Jiráskova


gps: 50,6002 ; 13,6175

Kontakt pronájem

Vladimír Vondřich

email: vondrich@intercora.cz

tel: +420 377 510 427

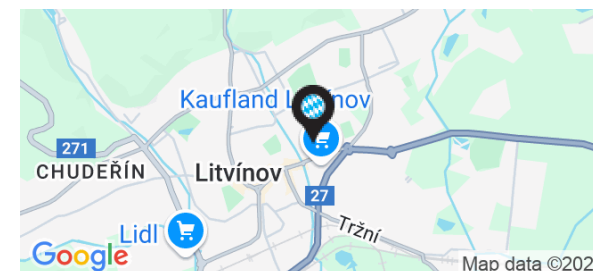

Orientační plán

OC Čechie


Město: Litvínov

Ulice: Jiráskova

InterCora

www.intercora.cz

Mapa - letecký snímek

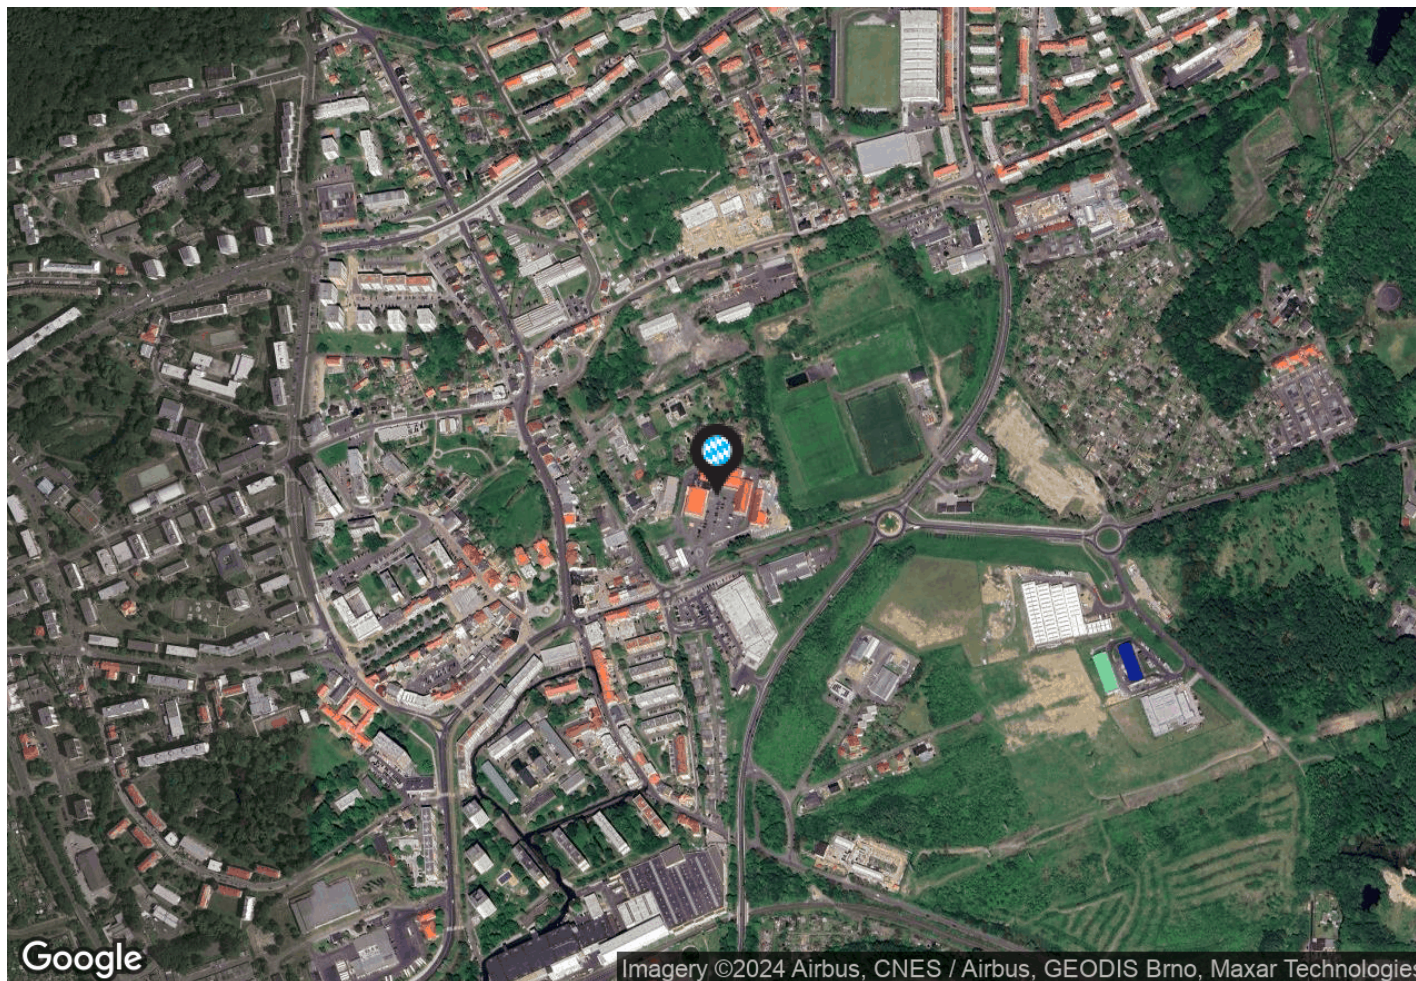

Základní údaje

potraviny: Penny Market

celková plocha centra: 3 649 m²

provozovaná plocha centra: 2 809 m²

dokončení stavby: 23.10.1996

adresa:

město: Litvínov

ulice: Jiráskova

gps: 50,6002 ; 13,6175

Kontakt pronájem

Vladimír Vondřich

email: vondrich@intercora.cz

tel: +420 377 510 427

