

Orientační plán

OC Louny


Město: Louny

Ulice: Václava Majera

InterCora

www.intercora.cz

přízemí

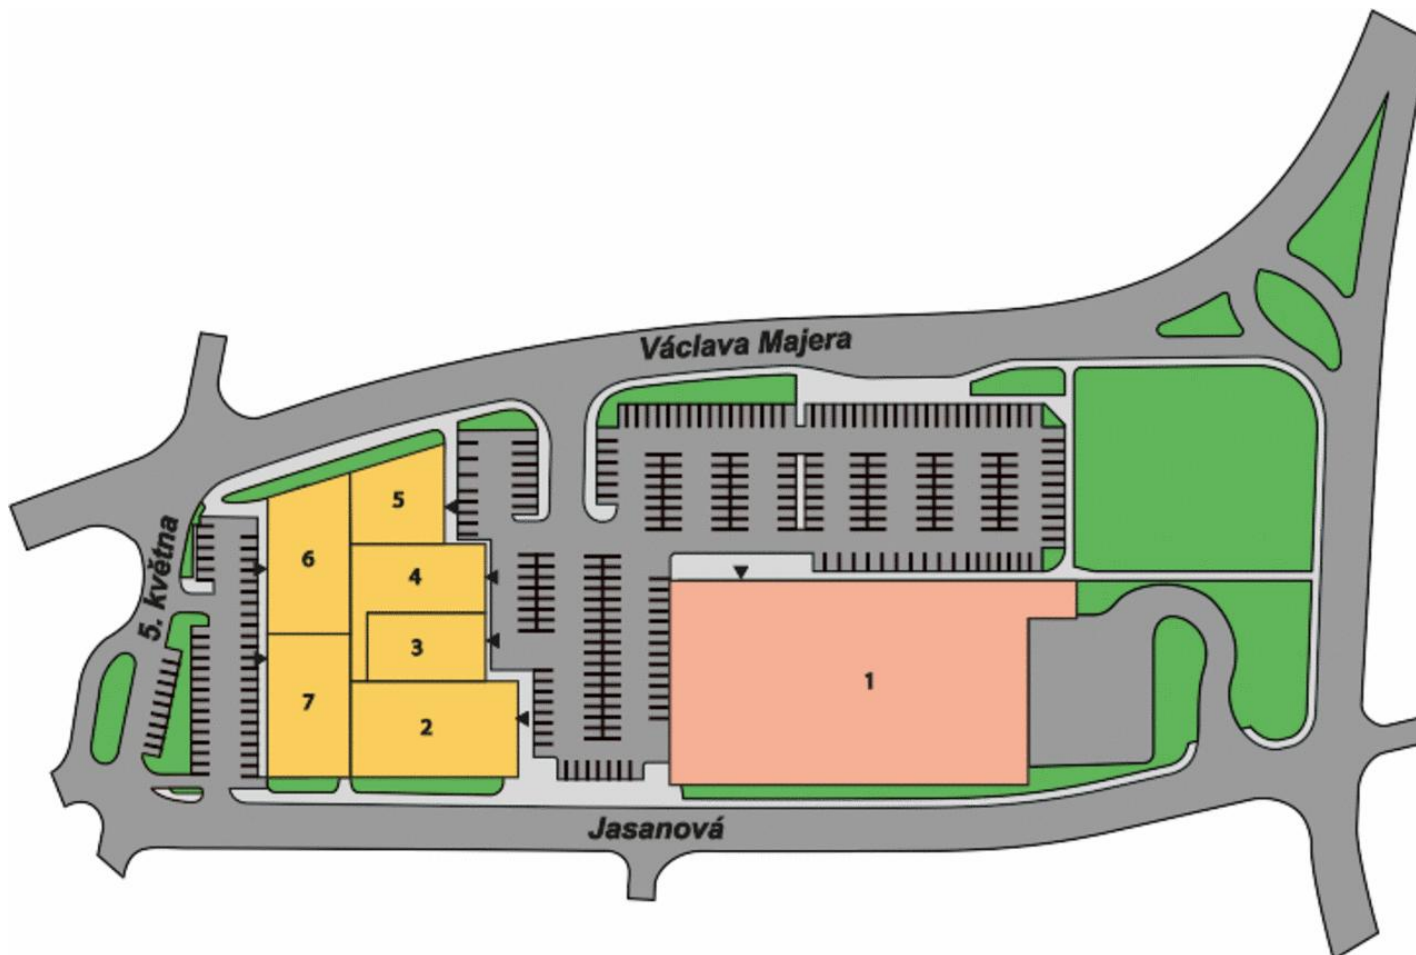

Základní údaje

potraviny: Kaufland

celková plocha centra: 7 553 m²

provozovaná plocha centra: 3 359 m²

dokončení stavby: 29.8.2006

adresa:

město: Louny

ulice: Václava Majera


gps: 50,3534 ; 13,8153

Kontakt pronájem

Vladimír Vondřich

email: vondrich@intercora.cz

tel: +420 377 510 427

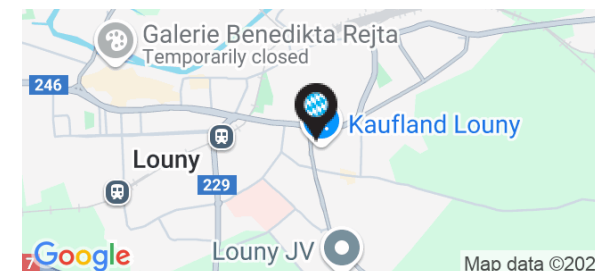

Orientační plán

OC Louny

Město: Louny

Ulice: Václava Majera

InterCora

www.intercora.cz

Nájemní prostory

ID	PLOCHA	NÁJEMCE	STAV
Přízemí			
1	4 194 m ²	Kaufland	prodáno
2	756 m ²	Datart	obsazeno
3	450 m ²	Deichmann	obsazeno
4	452 m ²	Takko	obsazeno
5	404 m ²	dm drogerie	obsazeno
6	646 m ²	Pepco	obsazeno
7	651 m ²	Textil Maxhit	obsazeno

Základní údaje

potraviny: Kaufland

celková plocha centra: 7 553 m²

provozovaná plocha centra: 3 359 m²

dokončení stavby: 29.8.2006

adresa:

město: Louny

ulice: Václava Majera


gps: 50,3534 ; 13,8153

Kontakt pronájem

Vladimír Vondřich

email: vondrich@intercora.cz

tel: +420 377 510 427

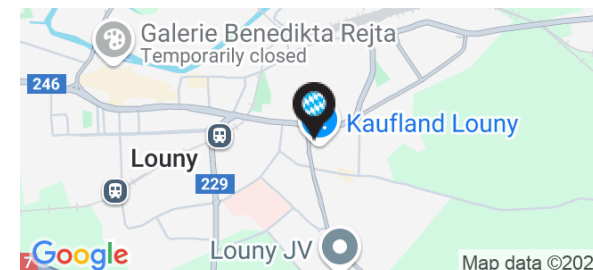

Orientační plán

OC Louny


Město: Louny

Ulice: Václava Majera

InterCora

www.intercora.cz

Mapa - silniční

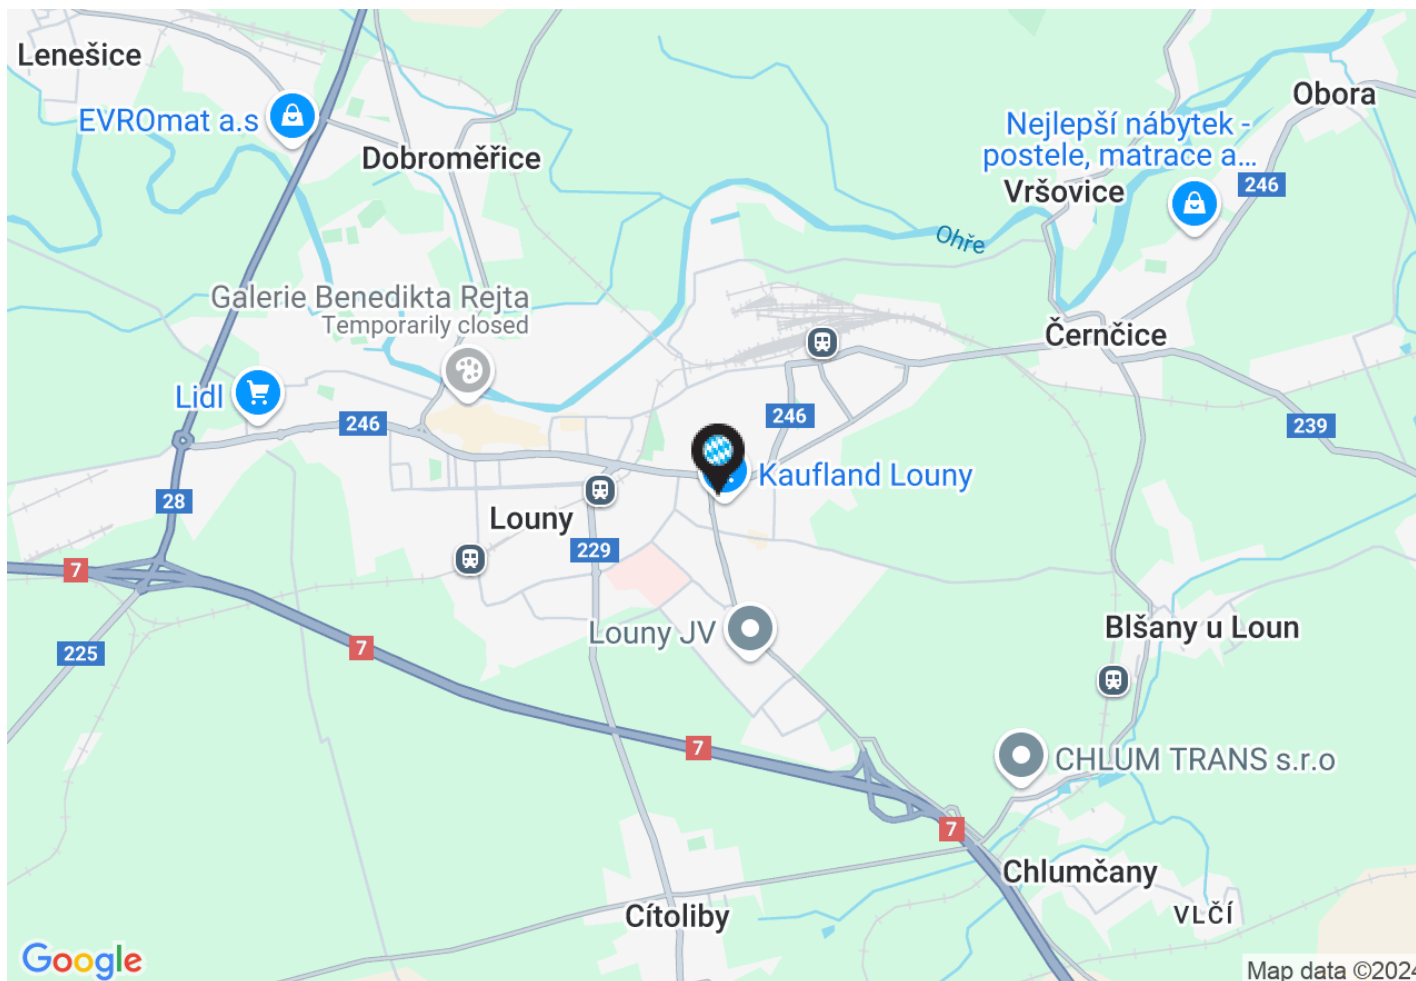

Základní údaje


potraviny: Kaufland
celková plocha centra: 7 553 m²
provozovaná plocha centra: 3 359 m²
dokončení stavby: 29.8.2006

adresa:

město: Louny
ulice: Václava Majera
gps: 50,3534 ; 13,8153

Kontakt pronájem

Vladimír Vondřich
email: vondrich@intercora.cz
tel: +420 377 510 427

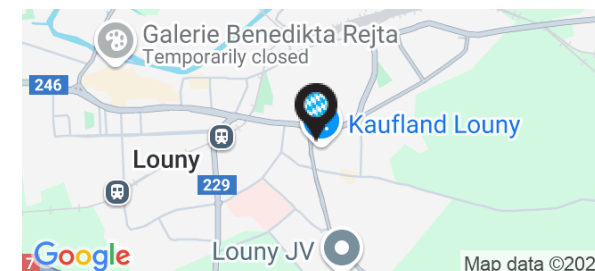

Orientační plán

OC Louny

Město: Louny

Ulice: Václava Majera

InterCora

www.intercora.cz

Mapa - letecký snímek



Základní údaje

potraviny: Kaufland

celková plocha centra: 7 553 m²

provozovaná plocha centra: 3 359 m²

dokončení stavby: 29.8.2006

adresa:

město: Louny

ulice: Václava Majera

gps: 50,3534 ; 13,8153

Kontakt pronájem

Vladimír Vondřich

email: vondrich@intercora.cz

tel: +420 377 510 427

