


# Orientační plán

Elfetex

Město: Strakonice

Ulice: Písecká

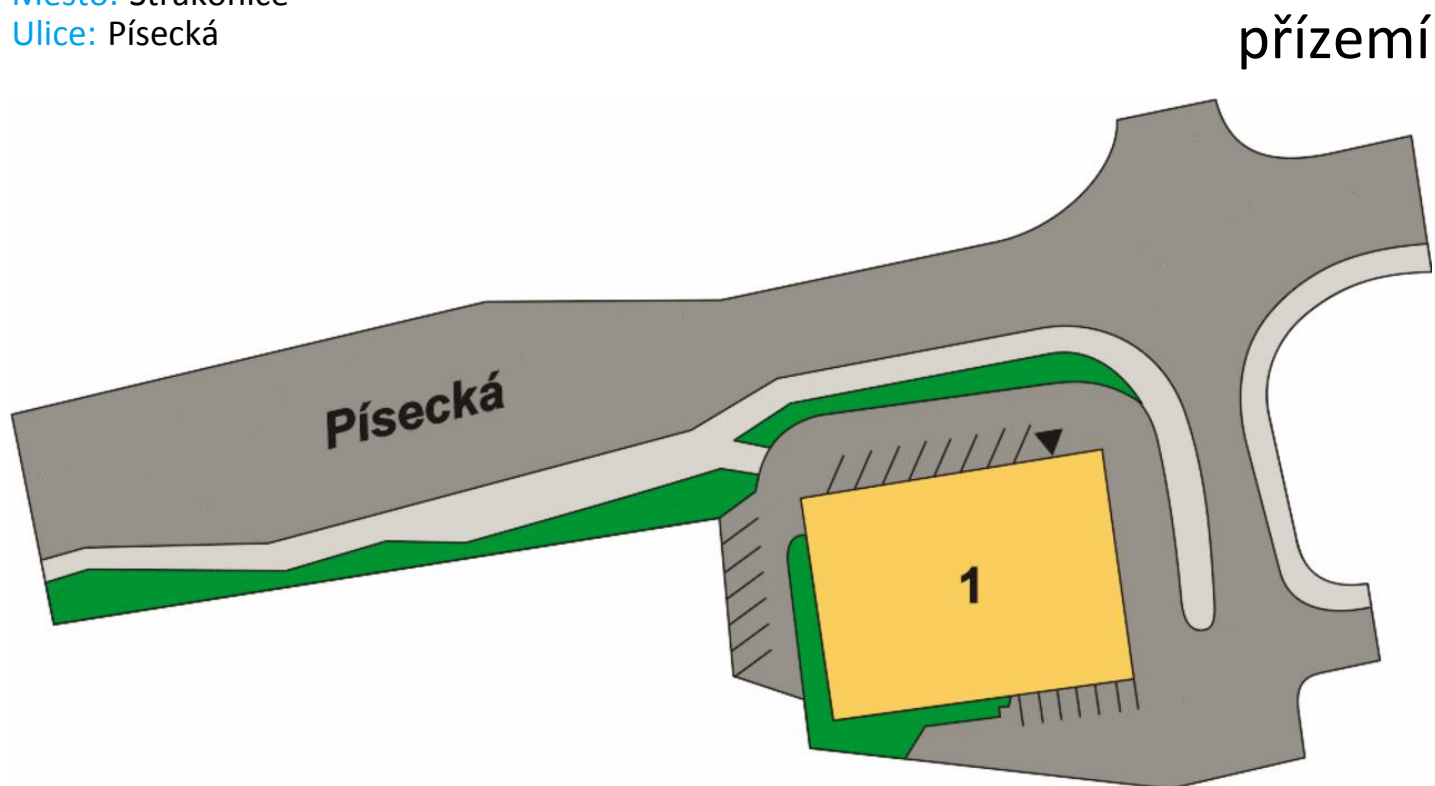

# InterCora


www.intercora.cz

## Základní údaje

celková plocha centra: 736 m<sup>2</sup>  
provozovaná plocha centra: 736 m<sup>2</sup>  
dokončení stavby: 31.7.2006

## adresa:

město: Strakonice  
ulice: Písecká  
gps: 49,2641 ; 13,8896

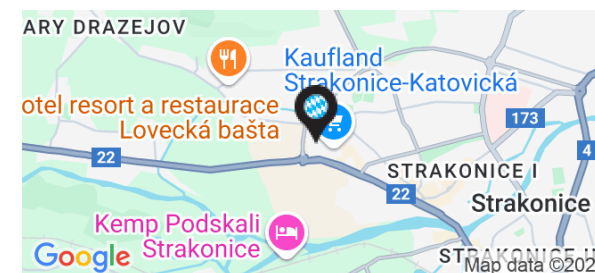

# Orientační plán

Elfetex

Město: Strakonice

Ulice: Písecká

InterCora

www.intercora.cz

## Nájemní prostory


ID	PLOCHA	NÁJEMCE	STAV
<b>Přízemí</b>			
1	736 m <sup>2</sup>	Elfetex	obsazeno

### Základní údaje

celková plocha centra: 736 m<sup>2</sup>  
provozovaná plocha centra: 736 m<sup>2</sup>  
dokončení stavby: 31.7.2006

### adresa:

město: Strakonice  
ulice: Písecká  
gps: 49,2641 ; 13,8896

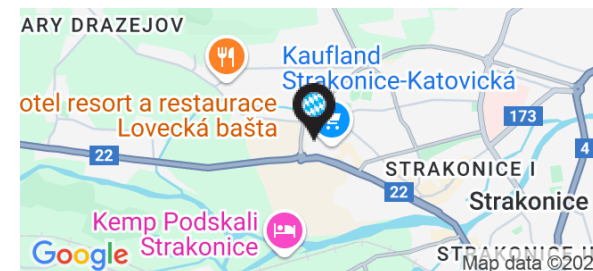

# Orientační plán

Elfetex


Město: Strakonice

Ulice: Písecká

# InterCora

www.intercora.cz

## Mapa - silniční

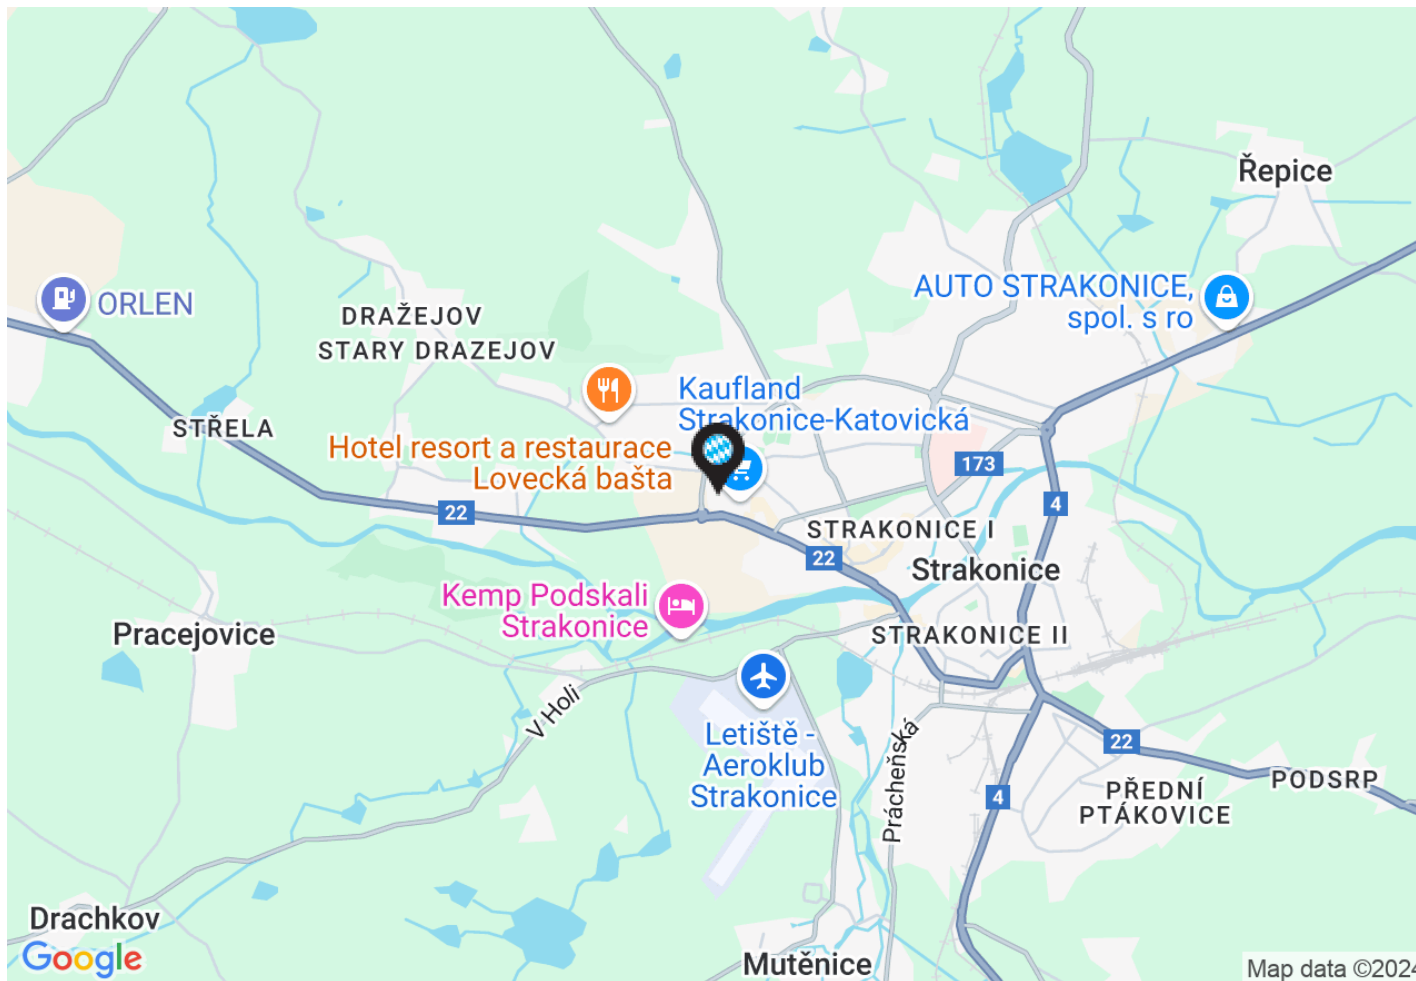


### Základní údaje

celková plocha centra: 736 m<sup>2</sup>  
provozovaná plocha centra: 736 m<sup>2</sup>  
dokončení stavby: 31.7.2006

### adresa:

město: Strakonice  
ulice: Písecká  
gps: 49,2641 ; 13,8896

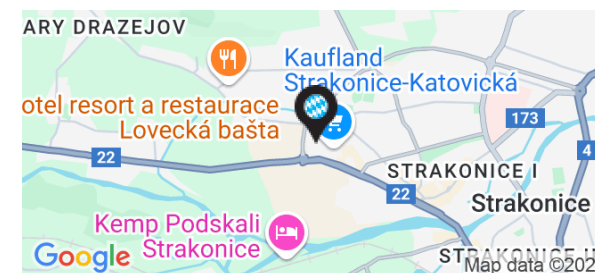



# Orientační plán

Elfetex


Město: Strakonice

Ulice: Písecká

InterCora

www.intercora.cz

## Mapa - letecký snímek

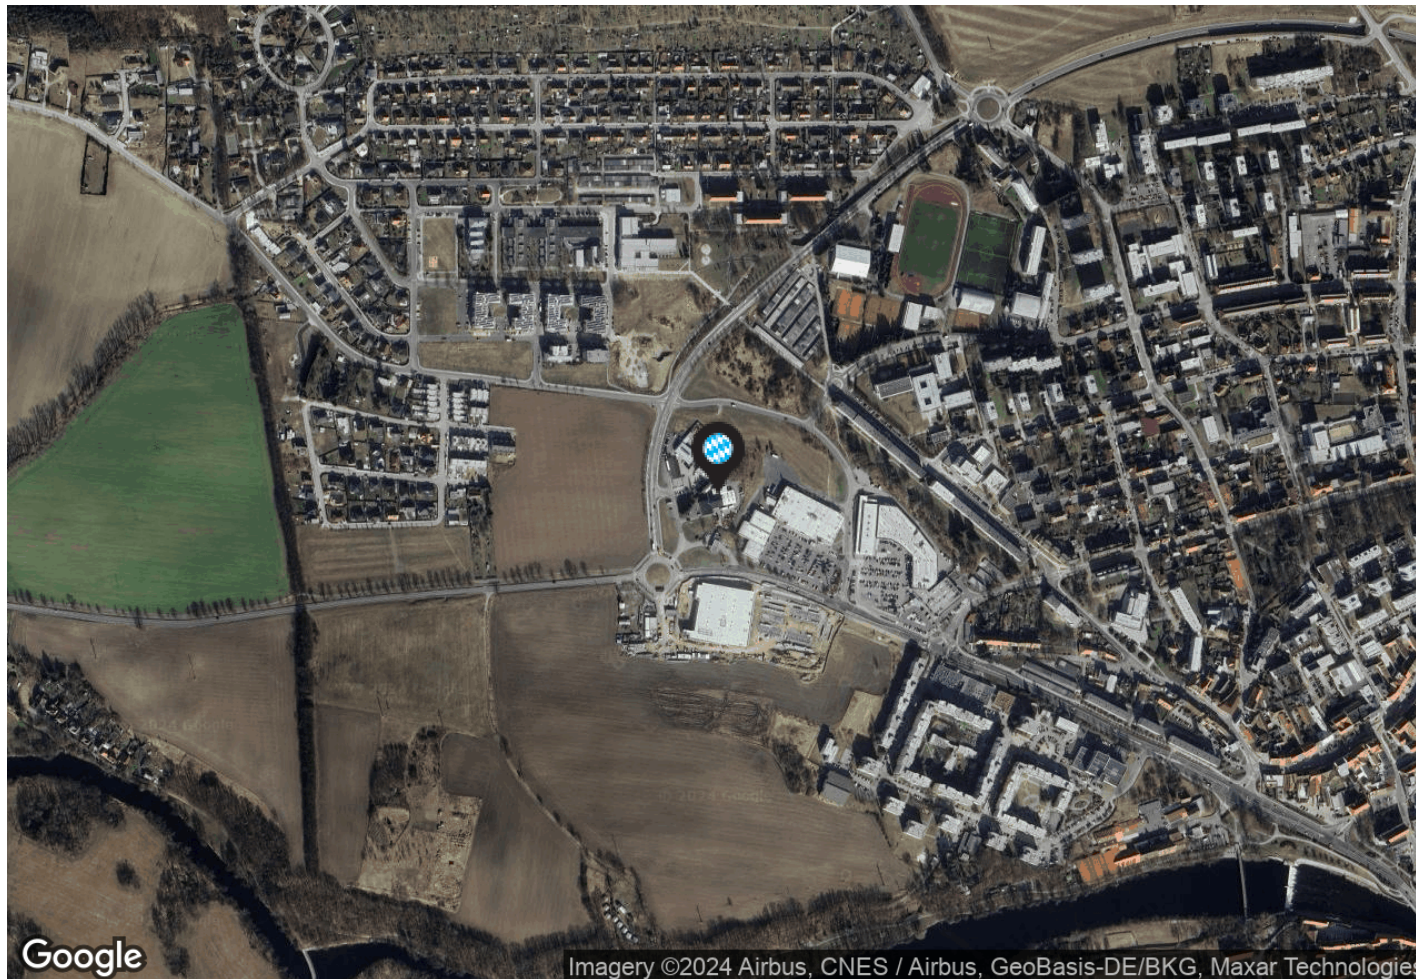

### Základní údaje

celková plocha centra: 736 m<sup>2</sup>  
provozovaná plocha centra: 736 m<sup>2</sup>  
dokončení stavby: 31.7.2006

### adresa:

město: Strakonice  
ulice: Písecká  
gps: 49,2641 ; 13,8896

