

Orientační plán

OC Teplice

Město: Teplice

Ulice: Masarykova ul.

přízemí



InterCora

www.intercora.cz

Základní údaje

potraviny: Penny Market

celková plocha centra: 4 181 m²

provozovaná plocha centra: 3 775 m²

plocha k pronájmu: 328 m²

dokončení stavby: 30.10.2009

adresa:

město: Teplice

ulice: Masarykova ul.


gps: 50,65 ; 13,8362

Kontakt pronájem

Mgr. Michala Haasová

email: haasova@intercora.cz

tel: +420 377 510 434

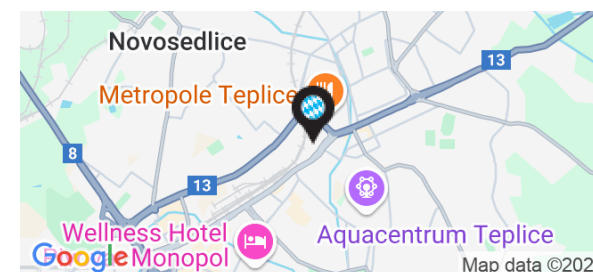

Orientační plán

OC Teplice

Město: Teplice

Ulice: Masarykova ul.

InterCora

www.intercora.cz

Nájemní prostory

ID	PLOCHA	NÁJEMCE	STAV
Přízemí			
1	1 177 m ²	Penny market	obsazeno
2	169 m ²	Krušnohorské uzeniny	obsazeno
3	630 m ²	KiK - textil	obsazeno
4	454 m ²	Super ZOO	obsazeno
5	977 m ²	TEDi	obsazeno
6	406 m ²	Mc Donalds	prodáno
7	328 m ²	obchodní jednotka	k pronájmu
8	40 m ²	Tabák	obsazeno

Základní údaje


potraviny: Penny Market
celková plocha centra: 4 181 m²
provozovaná plocha centra: 3 775 m²
plocha k pronájmu: 328 m²
dokončení stavby: 30.10.2009

adresa:

město: Teplice
ulice: Masarykova ul.
gps: 50,65 ; 13,8362

Kontakt pronájem

Mgr. Michala Haasová
email: haasova@intercora.cz
tel: +420 377 510 434

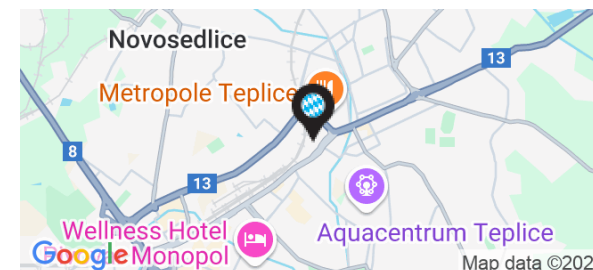

Orientační plán

OC Teplice


Město: Teplice

Ulice: Masarykova ul.

InterCora

www.intercora.cz

Mapa - silniční

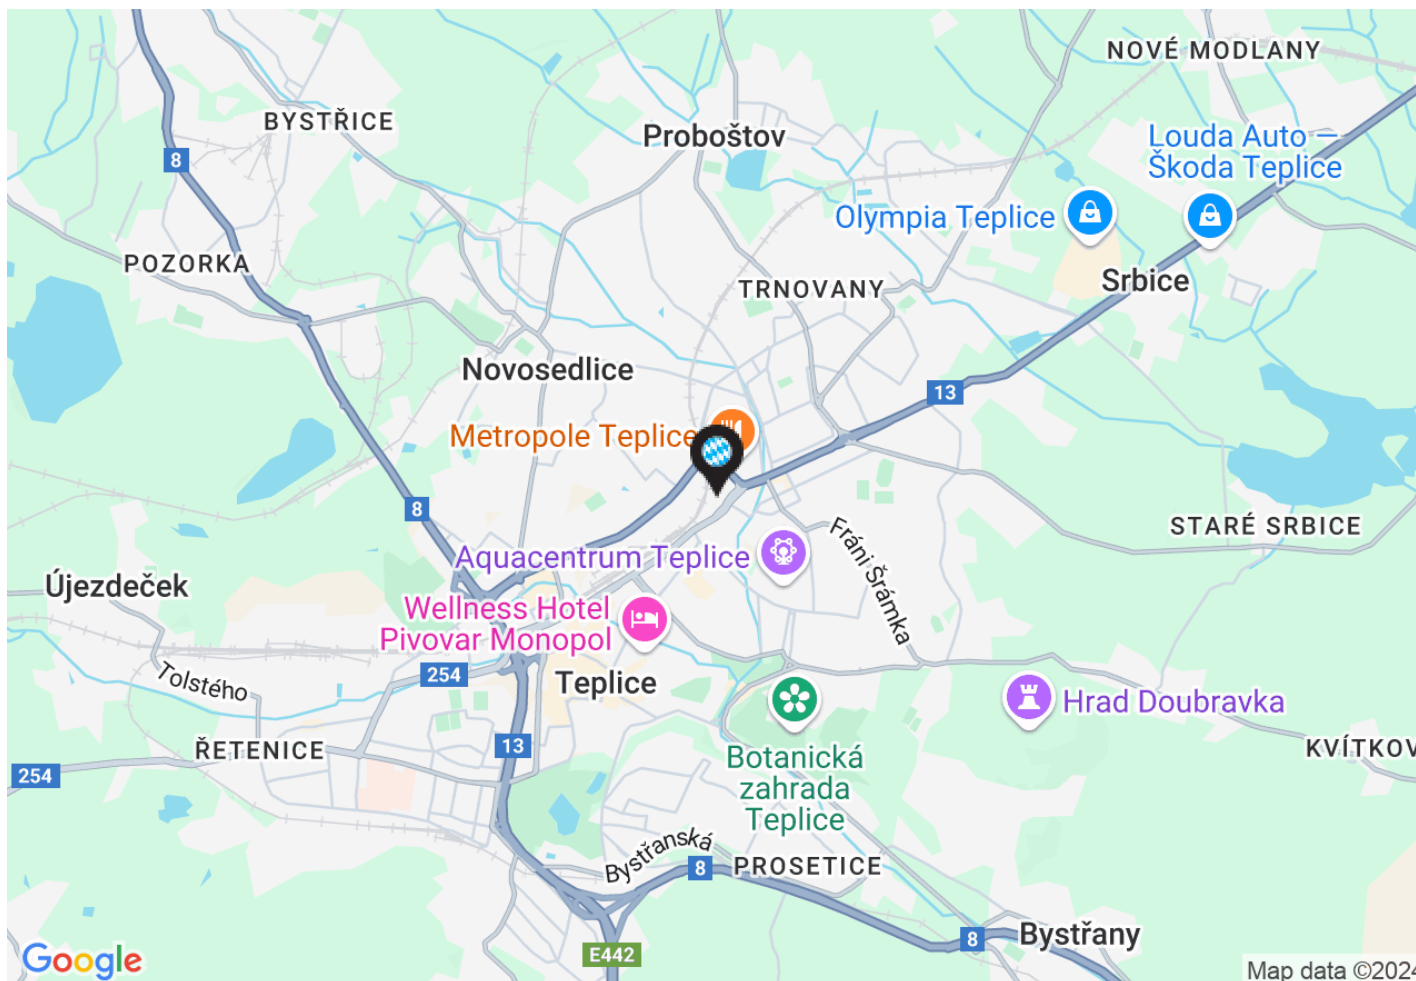

Základní údaje


potraviny: Penny Market
celková plocha centra: 4 181 m²
provozovaná plocha centra: 3 775 m²
plocha k pronájmu: 328 m²
dokončení stavby: 30.10.2009

adresa:

město: Teplice
ulice: Masarykova ul.
gps: 50,65 ; 13,8362

Kontakt pronájem

Mgr. Michala Haasová
email: haasova@intercora.cz
tel: +420 377 510 434

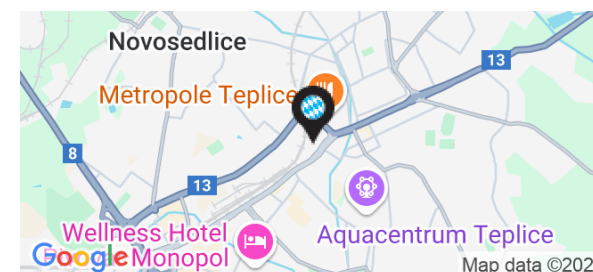

Orientační plán

OC Teplice


Město: Teplice

Ulice: Masarykova ul.

InterCora

www.intercora.cz

Mapa - letecký snímek

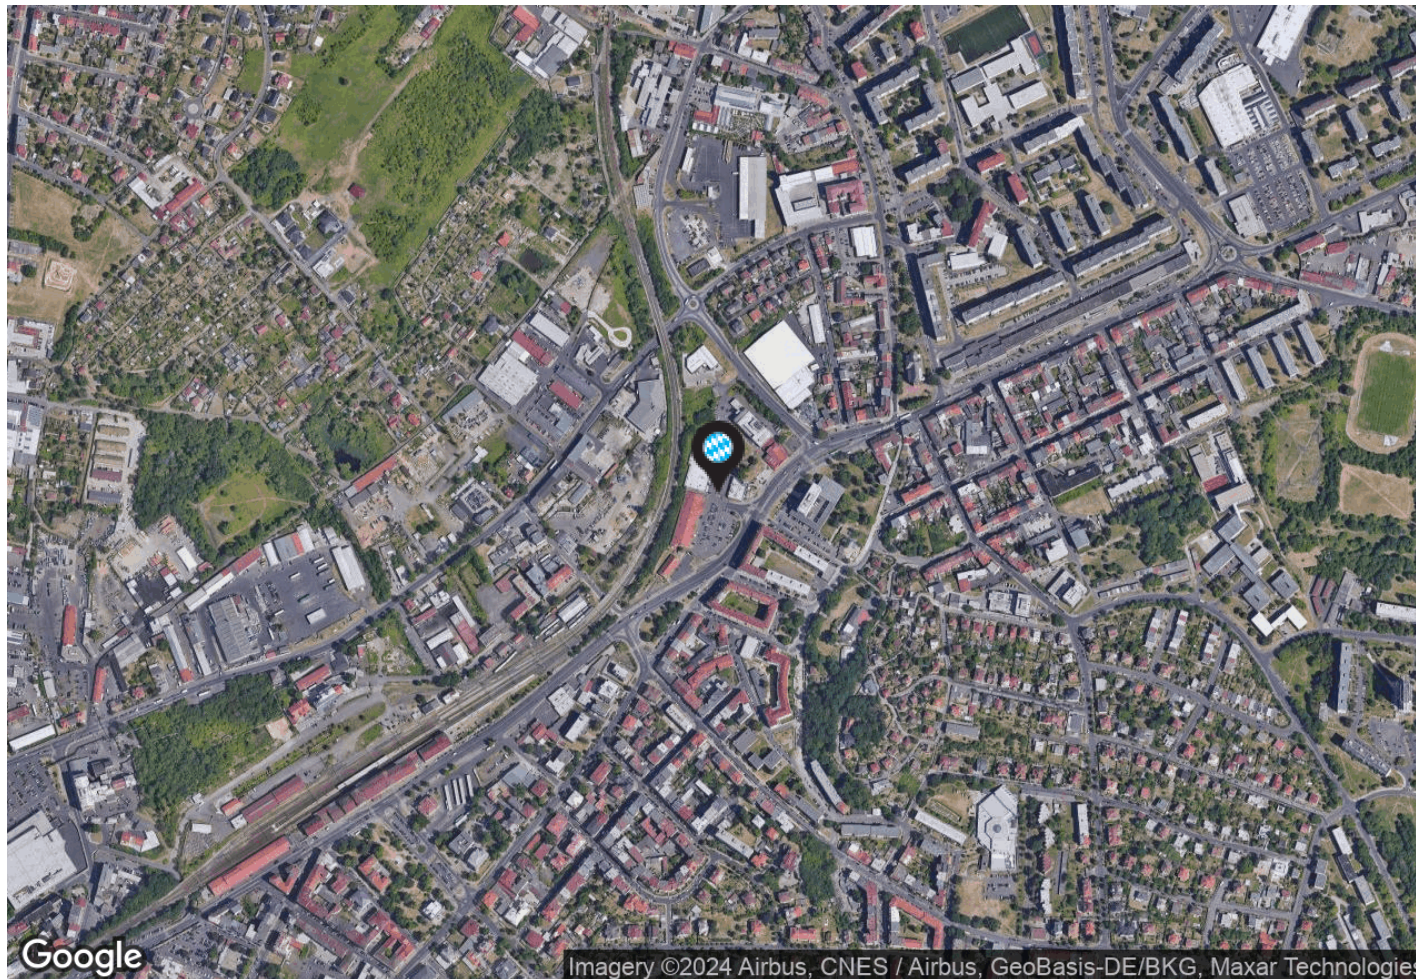

Základní údaje

potraviny: Penny Market

celková plocha centra: 4 181 m²

provozovaná plocha centra: 3 775 m²

plocha k pronájmu: 328 m²

dokončení stavby: 30.10.2009

adresa:

město: Teplice

ulice: Masarykova ul.

gps: 50,65 ; 13,8362

Kontakt pronájem

Mgr. Michala Haasová

email: haasova@intercora.cz

tel: +420 377 510 434

