


# Orientační plán

## OC Týn nad Vltavou

Město: Týn nad Vltavou

Ulice: Veselská

přízemí

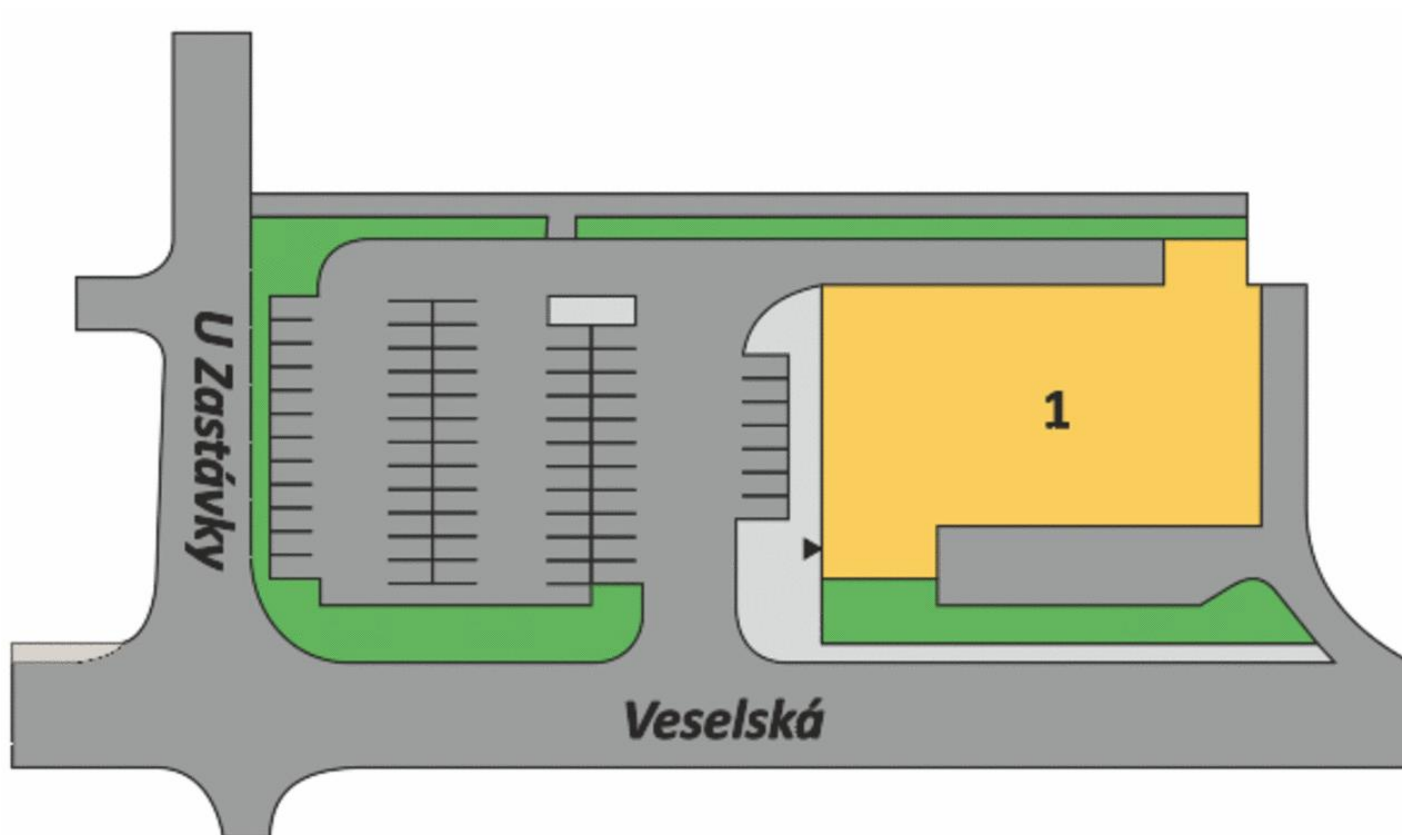

# InterCora

www.intercora.cz

### Základní údaje

celková plocha centra: 1 065 m<sup>2</sup>

provozovaná plocha centra: 1 065 m<sup>2</sup>

datum otevření: 14.4.2004


dokončení stavby: 2003

### adresa:

město: Týn nad Vltavou

ulice: Veselská

gps: 49,2251 ; 14,4289

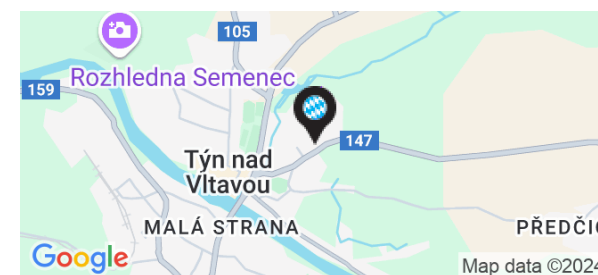

# Orientační plán

## OC Týn nad Vltavou

Město: Týn nad Vltavou

Ulice: Veselská

# InterCora

www.intercora.cz

## Nájemní prostory

ID	PLOCHA	NÁJEMCE	STAV
<b>Přízemí</b>			
1	1 065 m <sup>2</sup>	Textil - Obuv	obsazeno

### Základní údaje

celková plocha centra: 1 065 m<sup>2</sup>

provozovaná plocha centra: 1 065 m<sup>2</sup>

datum otevření: 14.4.2004


dokončení stavby: 2003

### adresa:

město: Týn nad Vltavou

ulice: Veselská

gps: 49,2251 ; 14,4289

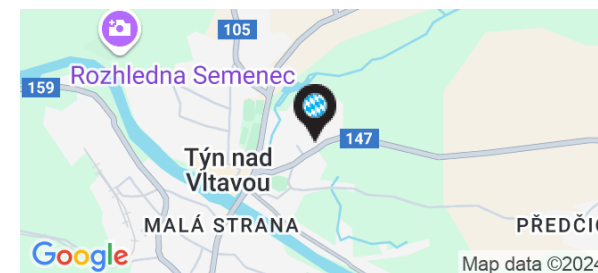

# Orientační plán

## OC Týn nad Vltavou


**Město:** Týn nad Vltavou

**Ulice:** Veselská

# InterCora

www.intercora.cz

## Mapa - silniční

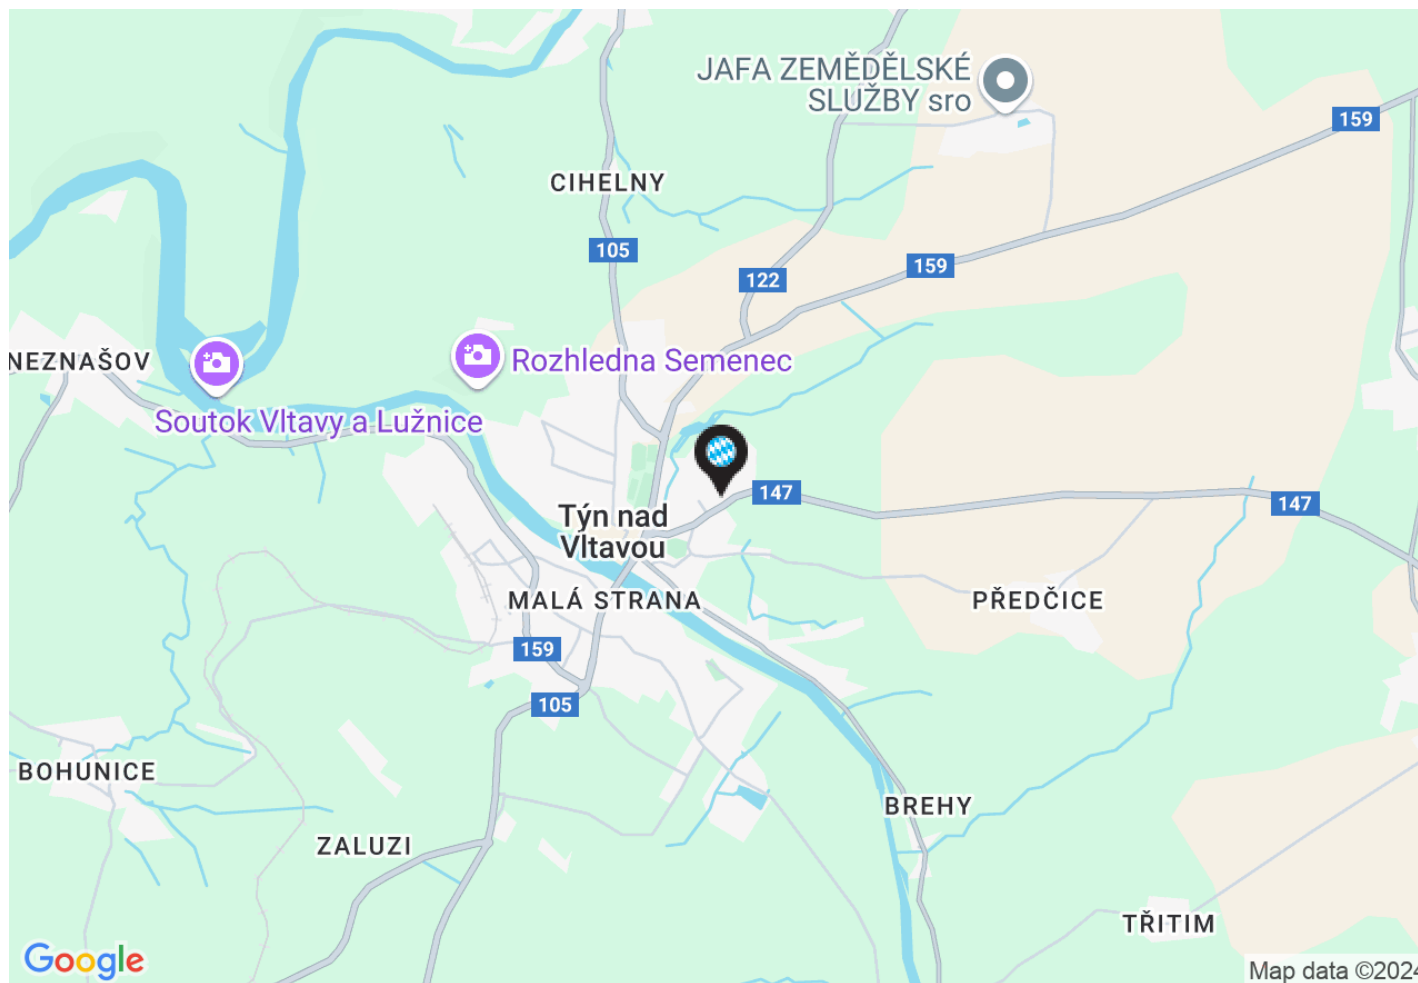

### Základní údaje

celková plocha centra: 1 065 m<sup>2</sup>

provozovaná plocha centra: 1 065 m<sup>2</sup>

datum otevření: 14.4.2004


dokončení stavby: 2003

### adresa:

město: Týn nad Vltavou

ulice: Veselská

gps: 49,2251 ; 14,4289

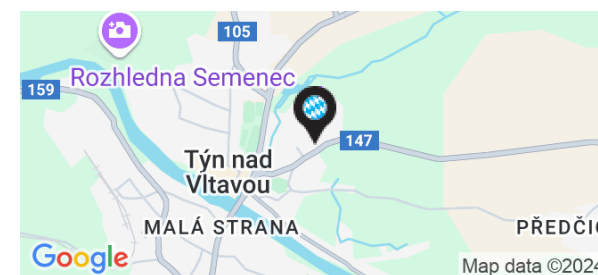

# Orientační plán

## OC Týn nad Vltavou


**Město:** Týn nad Vltavou

**Ulice:** Veselská

# InterCora

www.intercora.cz

## Mapa - letecký snímek

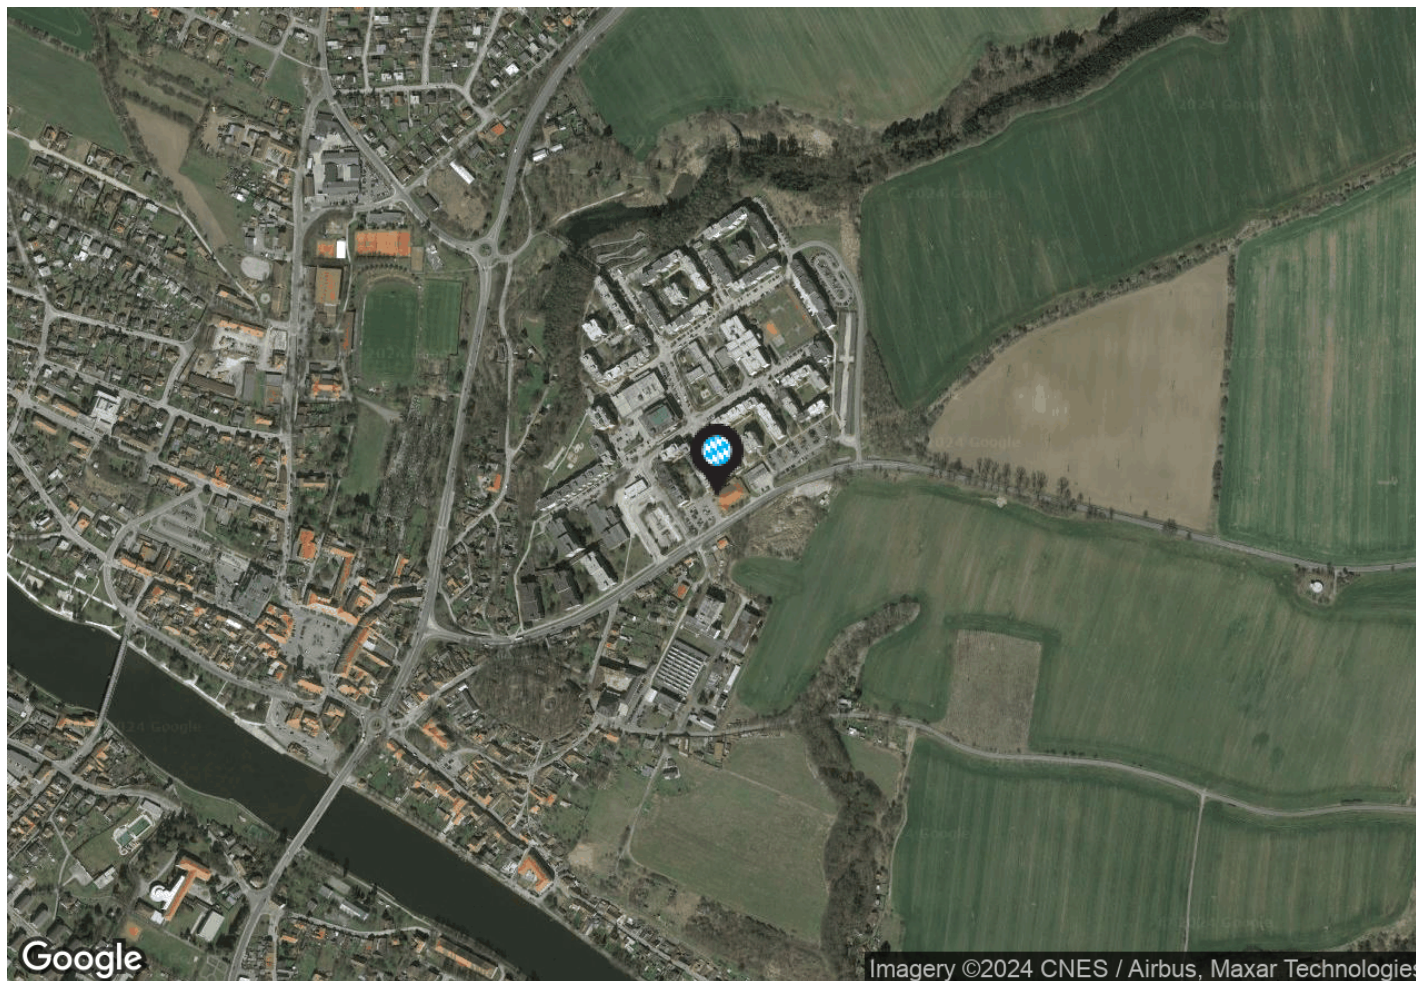

### Základní údaje

celková plocha centra: 1 065 m<sup>2</sup>

provozovaná plocha centra: 1 065 m<sup>2</sup>

datum otevření: 14.4.2004

dokončení stavby: 2003

### adresa:

město: Týn nad Vltavou

ulice: Veselská

gps: 49,2251 ; 14,4289

