


Orientační plán

OC Křižanova Pila

Město: Valašské Meziříčí

Ulice: Nádražní 929

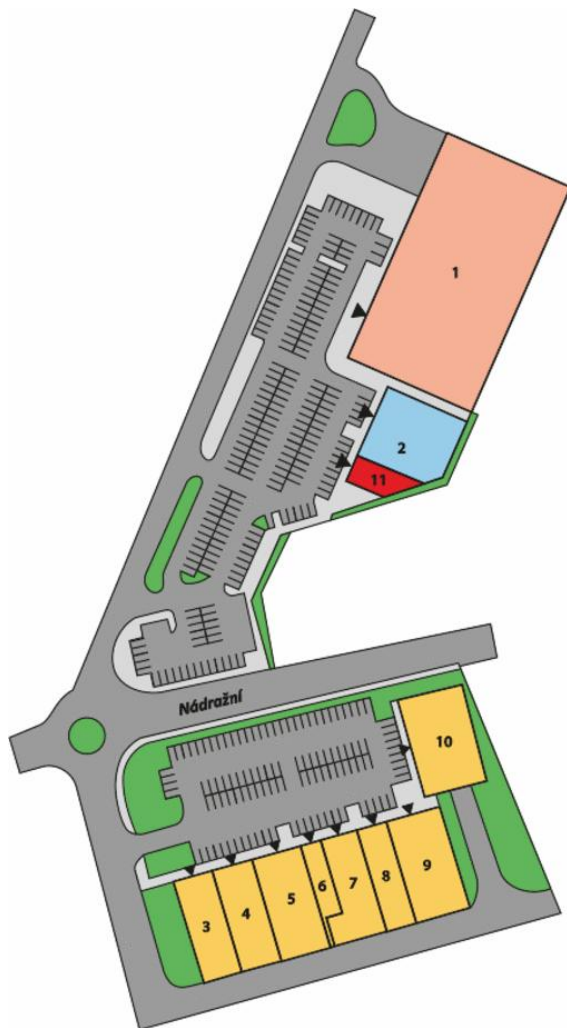

přízemí

InterCora

www.intercora.cz

Základní údaje


potraviny: Kaufland
celková plocha centra: 8 165 m²
provozovaná plocha centra: 3 555 m²
plocha k pronájmu: 835 m²
datum otevření: 9.11.2017
dokončení stavby: 2017

adresa:

město: Valašské Meziříčí
ulice: Nádražní 929
gps: 49,4765 ; 17,9644

Kontakt pronájem

Mgr. Michala Haasová
email: haasova@intercora.cz
tel: +420 377 510 434

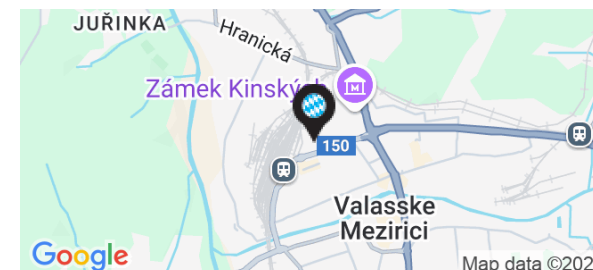

Orientační plán

OC Křižanova Pila

Město: Valašské Meziříčí

Ulice: Nádražní 929

InterCora

www.intercora.cz

Nájemní prostory

ID	PLOCHA	NÁJEMCE	STAV
Přízemí			
1	3 920 m ²	Kaufland	prodáno
2	690 m ²	obchodní jednotka	v jednání - rezervace
3	414 m ²	Pepco	obsazeno
4	450 m ²	dm drogerie	obsazeno
5	592 m ²	CCC	obsazeno
6	156 m ²	Delikana	obsazeno
7	378 m ²	SuperZOO	obsazeno
8	277 m ²	Wiky hračky	obsazeno
9	543 m ²	Takko	obsazeno
10	600 m ²	Hecht	obsazeno
11	145 m ²	obchodní jednotka	k pronájmu

Základní údaje


potraviny: Kaufland
celková plocha centra: 8 165 m²
provozovaná plocha centra: 3 555 m²
plocha k pronájmu: 835 m²
datum otevření: 9.11.2017
dokončení stavby: 2017

adresa:

město: Valašské Meziříčí
ulice: Nádražní 929
gps: 49,4765 ; 17,9644

Kontakt pronájem

Mgr. Michala Haasová
email: haasova@intercora.cz
tel: +420 377 510 434

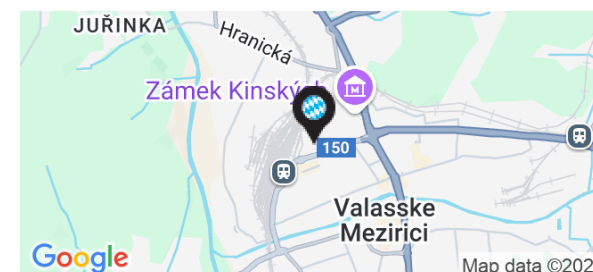

Orientační plán

OC Křižanova Pila


Město: Valašské Meziříčí

Ulice: Nádražní 929

InterCora

www.intercora.cz

Mapa - silniční

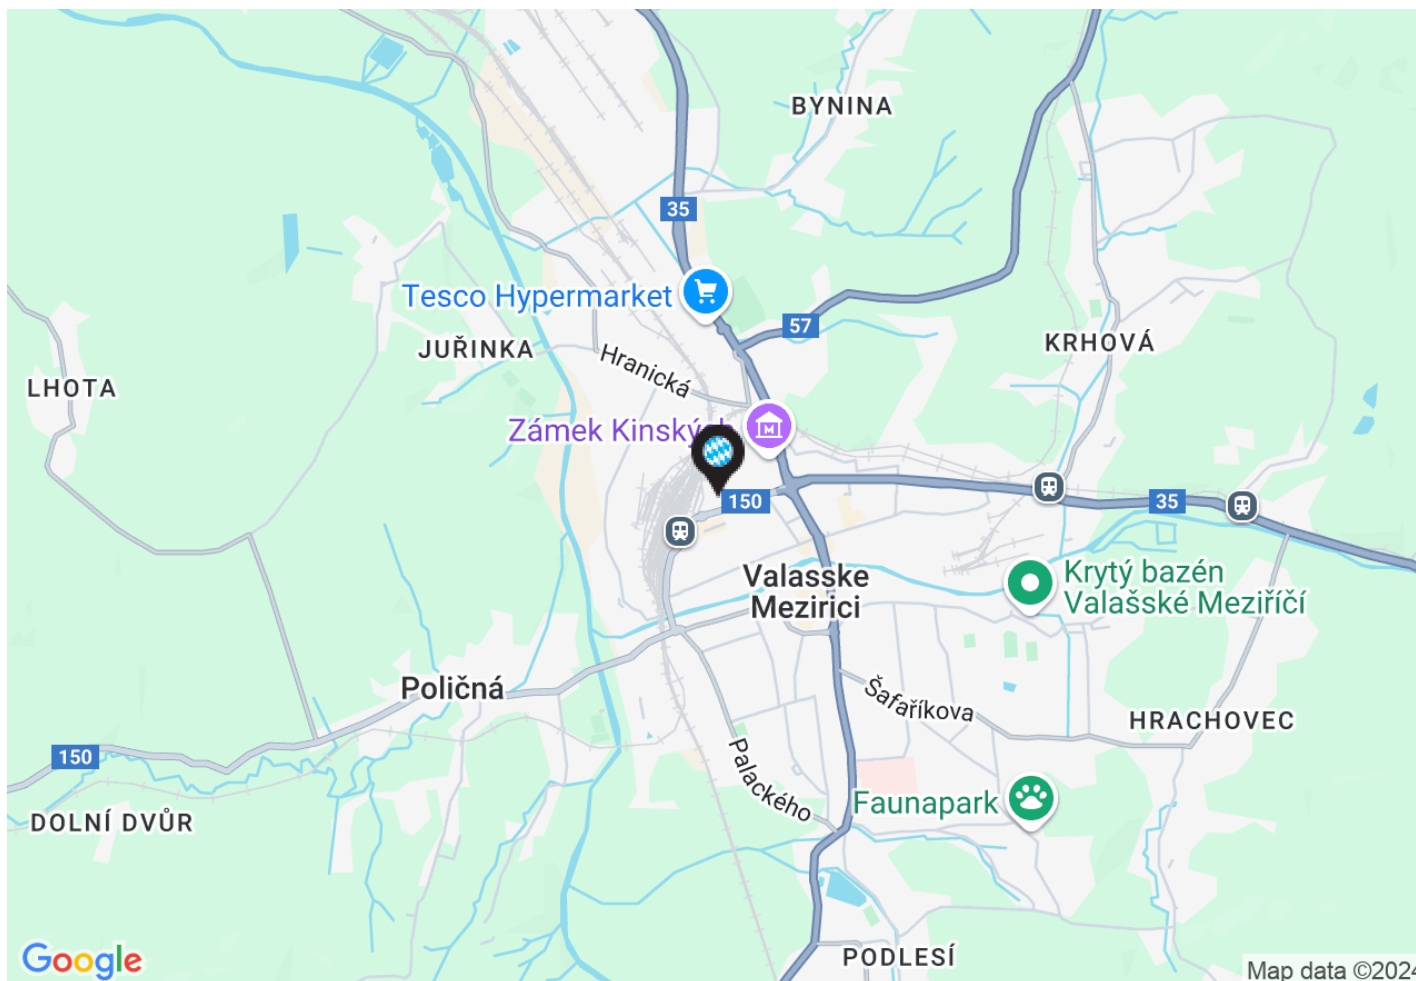

Základní údaje


potraviny: Kaufland
celková plocha centra: 8 165 m²
provozovaná plocha centra: 3 555 m²
plocha k pronájmu: 835 m²
datum otevření: 9.11.2017
dokončení stavby: 2017

adresa:

město: Valašské Meziříčí
ulice: Nádražní 929
gps: 49,4765 ; 17,9644

Kontakt pronájem

Mgr. Michala Haasová
email: haasova@intercora.cz
tel: +420 377 510 434

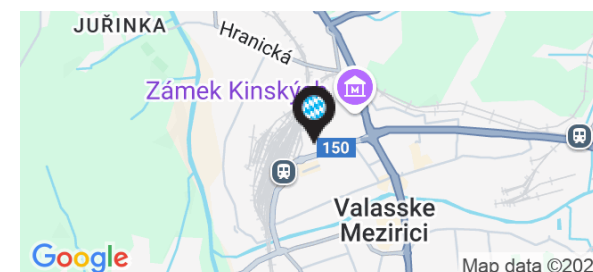

Orientační plán

OC Křižanova Pila


Město: Valašské Meziříčí

Ulice: Nádražní 929

InterCora

www.intercora.cz

Mapa - letecký snímek

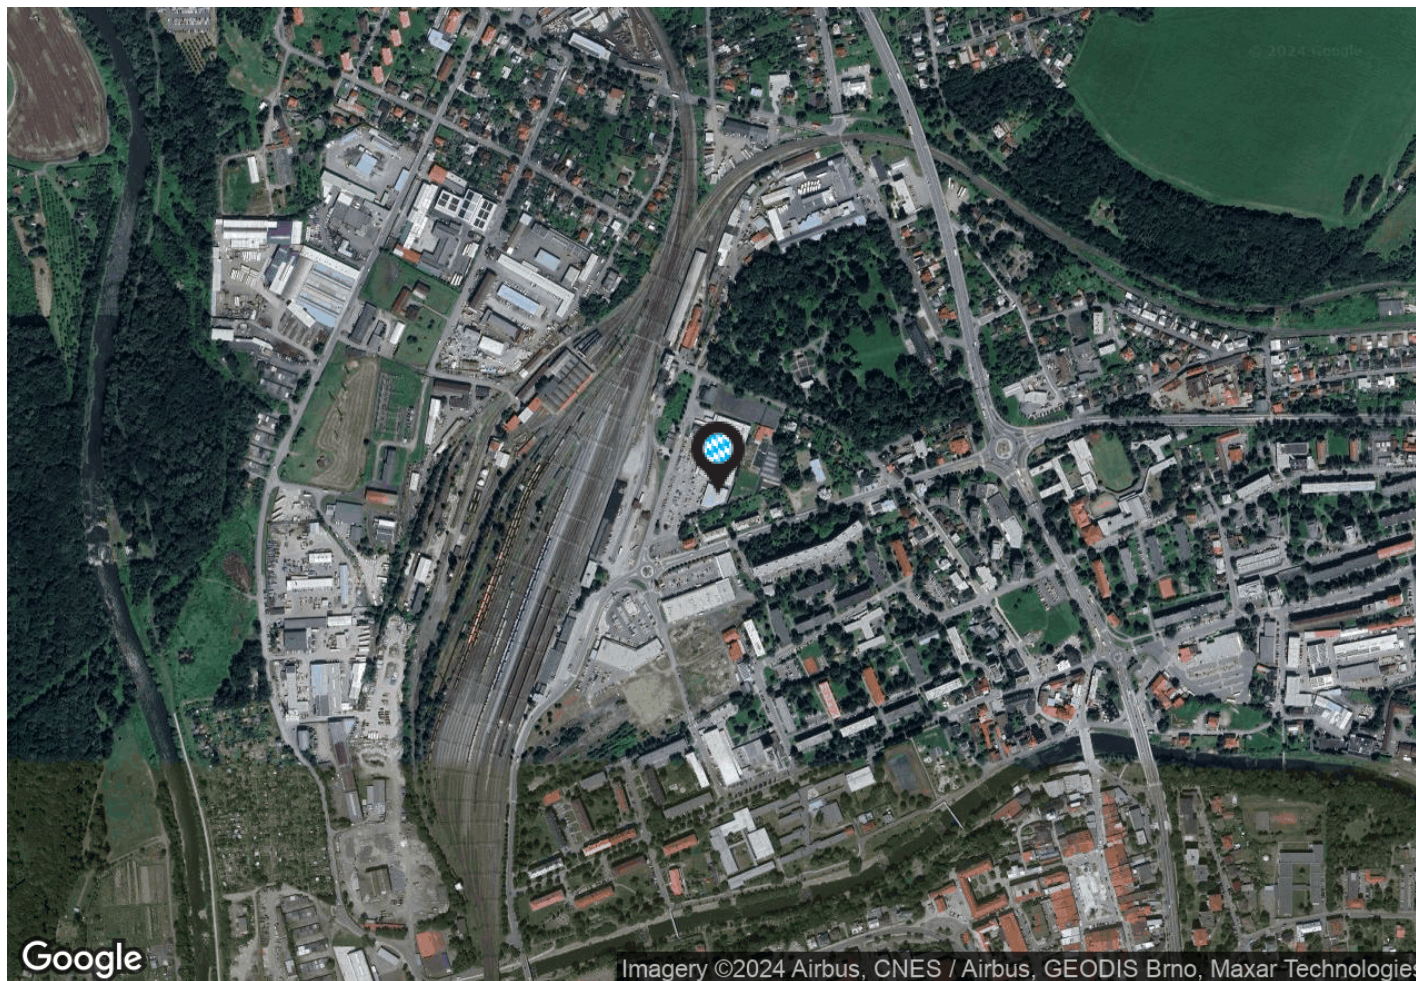

Základní údaje

potraviny: Kaufland
celková plocha centra: 8 165 m²
provozovaná plocha centra: 3 555 m²
plocha k pronájmu: 835 m²
datum otevření: 9.11.2017
dokončení stavby: 2017

adresa:

město: Valašské Meziříčí
ulice: Nádražní 929
gps: 49,4765 ; 17,9644

Kontakt pronájem

Mgr. Michala Haasová
email: haasova@intercora.cz
tel: +420 377 510 434

