


Orientační plán

OC Moravská Třebová

Město: Moravská Třebová

Ulice: Svitavská

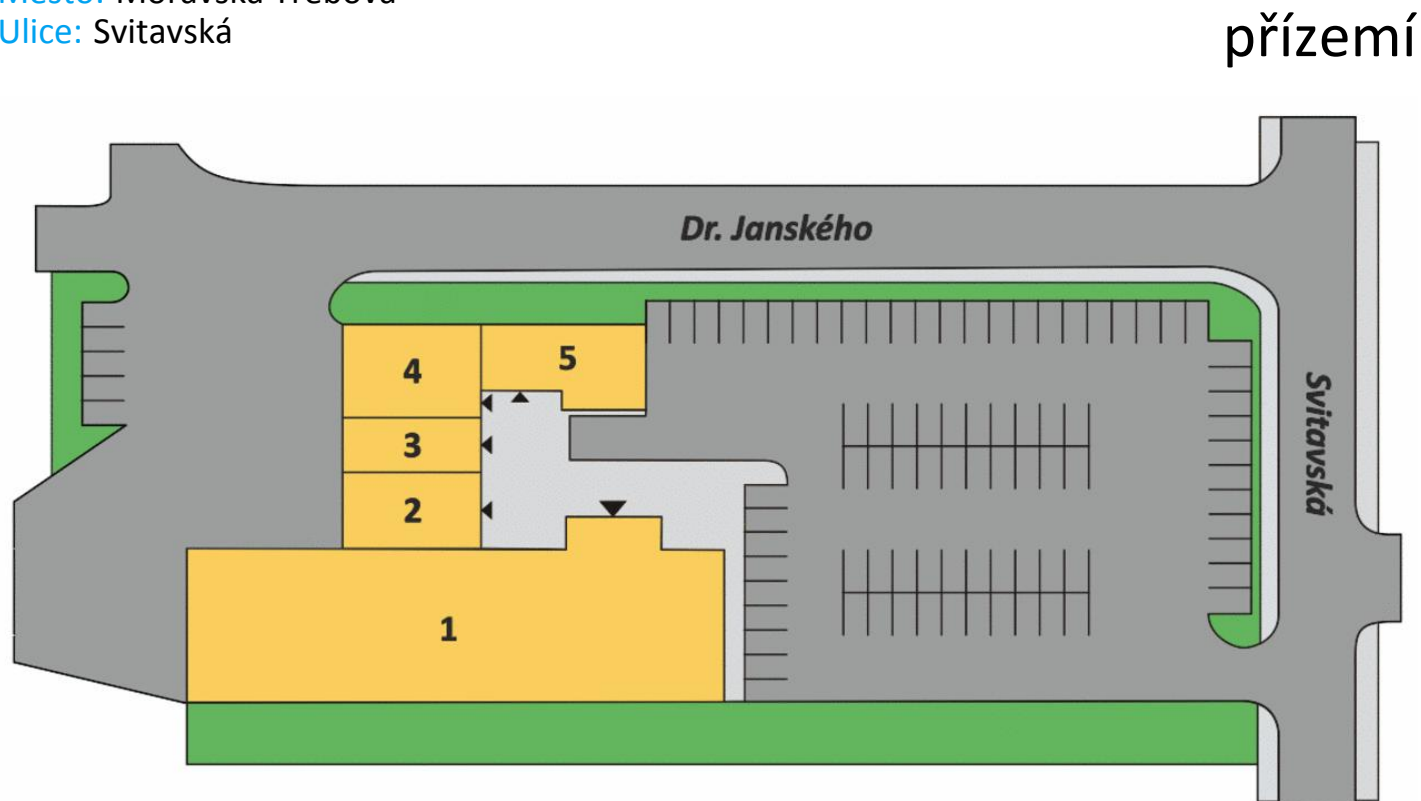

InterCora

www.intercora.cz

Základní údaje

potraviny: Penny Market

celková plocha centra: 1 514 m²

provozovaná plocha centra: 1 514 m²

dokončení stavby: 30.12.1998

adresa:

město: Moravská Třebová

ulice: Svitavská


gps: 49,7572 ; 16,6536

Kontakt pronájem

Vladimír Vondřich

email: vondrich@intercora.cz

tel: +420 377 510 427

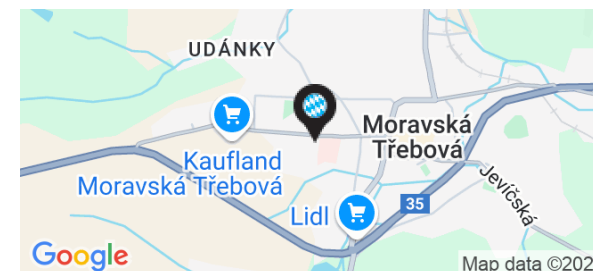

Orientační plán

OC Moravská Třebová

Město: Moravská Třebová

Ulice: Svitavská

InterCora

www.intercora.cz

Nájemní prostory

ID	PLOCHA	NÁJEMCE	STAV
Přízemí			
1	993 m ²	Penny Market	obsazeno
2	146 m ²	Textil	obsazeno
3	80 m ²	Textil	obsazeno
4	160 m ²	Makovec - řeznictví a pekařství	obsazeno
5	135 m ²	Česká lékárna	obsazeno

Základní údaje


potraviny: Penny Market
celková plocha centra: 1 514 m²
provozovaná plocha centra: 1 514 m²
dokončení stavby: 30.12.1998

adresa:

město: Moravská Třebová
ulice: Svitavská
gps: 49,7572 ; 16,6536

Kontakt pronájem

Vladimír Vondřich
email: vondrich@intercora.cz
tel: +420 377 510 427

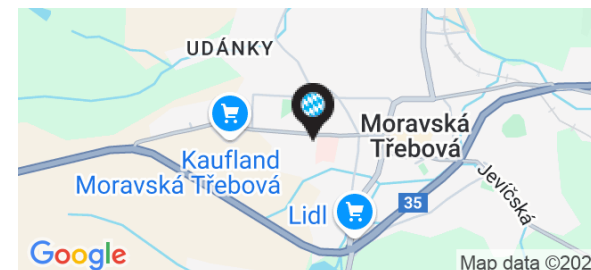

Orientační plán

OC Moravská Třebová


Město: Moravská Třebová

Ulice: Svitavská

InterCora

www.intercora.cz

Mapa - silniční

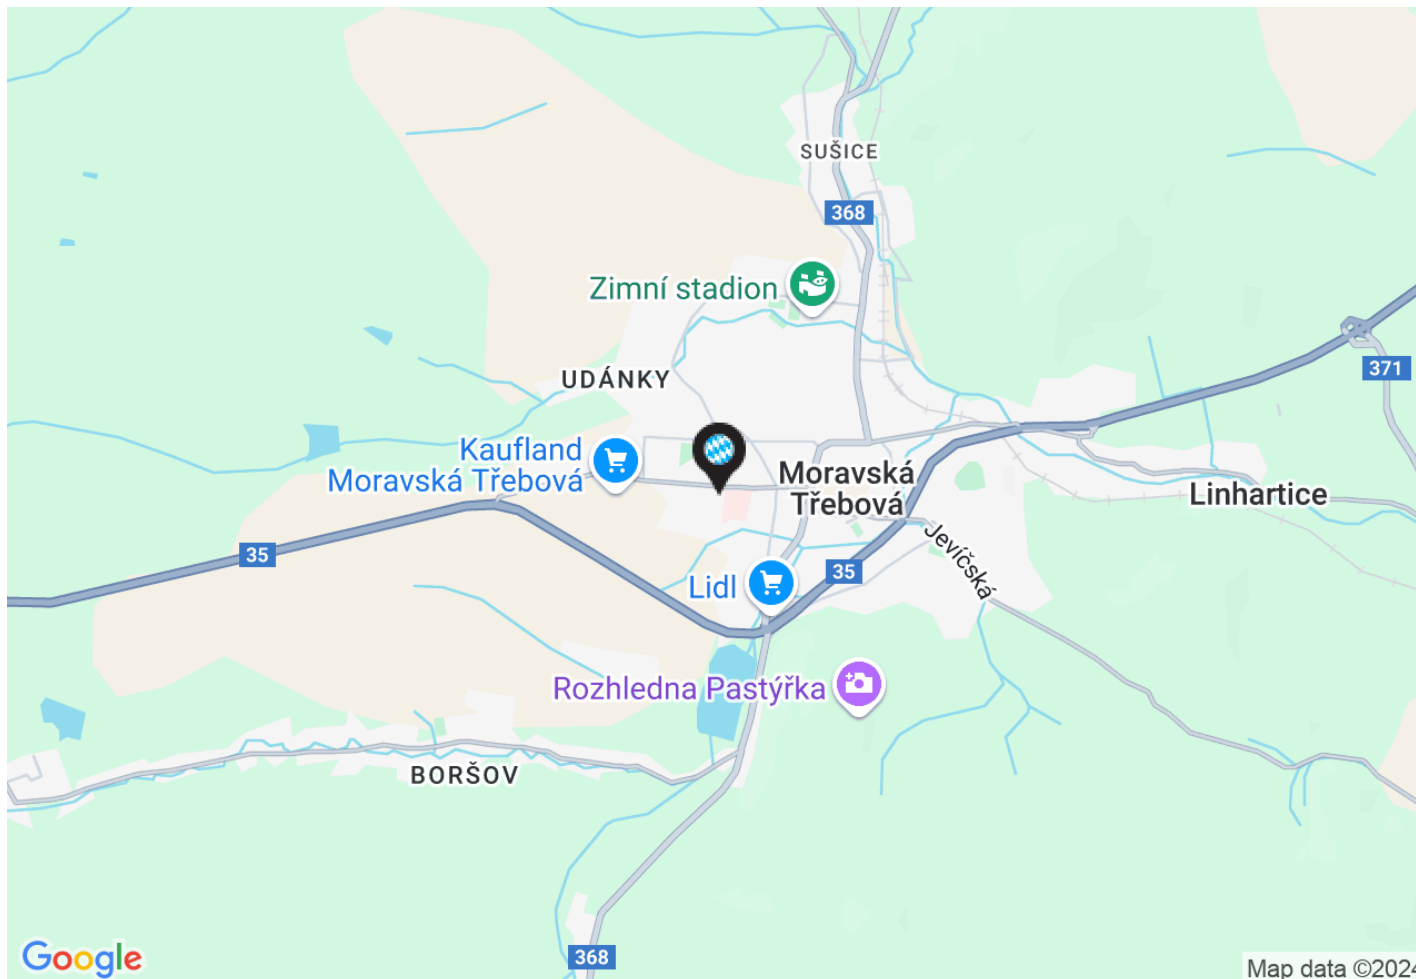

Základní údaje

potraviny: Penny Market

celková plocha centra: 1 514 m²

provozovaná plocha centra: 1 514 m²

dokončení stavby: 30.12.1998

adresa:

město: Moravská Třebová

ulice: Svitavská


gps: 49,7572 ; 16,6536

Kontakt pronájem

Vladimír Vondřich

email: vondrich@intercora.cz

tel: +420 377 510 427

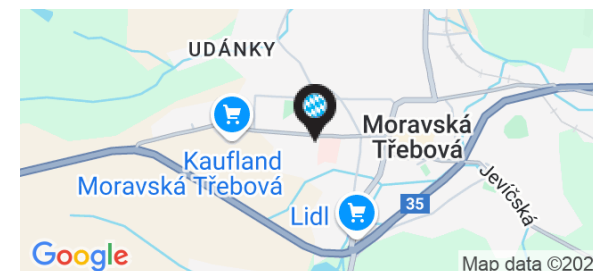

Orientační plán

OC Moravská Třebová

Město: Moravská Třebová

Ulice: Svitavská

InterCora

www.intercora.cz

Mapa - letecký snímek



Základní údaje

potraviny: Penny Market

celková plocha centra: 1 514 m²

provozovaná plocha centra: 1 514 m²

dokončení stavby: 30.12.1998

adresa:

město: Moravská Třebová

ulice: Svitavská

gps: 49,7572 ; 16,6536

Kontakt pronájem

Vladimír Vondřich

email: vondrich@intercora.cz

tel: +420 377 510 427

