

Orientační plán

OC Most


Město: Most

Ulice: Kabátnická

InterCora

www.intercora.cz

přízemí

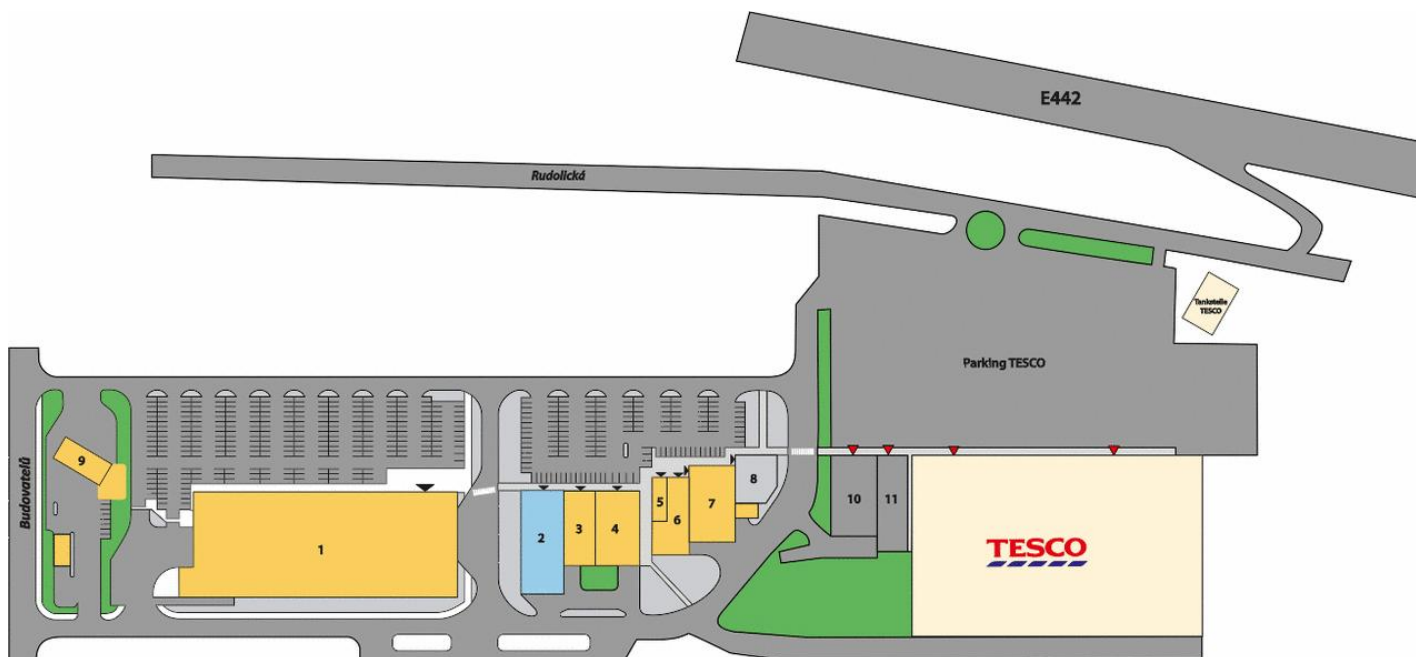

Základní údaje

potraviny: Kaufland

celková plocha centra: 13 180 m²

provozovaná plocha centra: 12 302 m²

plocha k pronájmu: 878 m²

dokončení stavby: 11.12.1998

adresa:

město: Most

ulice: Kabátnická


gps: 50,5124 ; 13,6473

Kontakt pronájem

Vladimír Vondřich

email: vondrich@intercora.cz

tel: +420 377 510 427

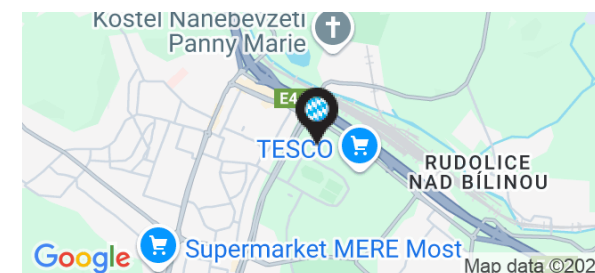

Orientační plán

OC Most

Město: Most

Ulice: Kabátnická

Nájemní prostory

ID	PLOCHA	NÁJEMCE	STAV
Přízemí			
1	6 644 m ²	Kaufland	obsazeno
2	878 m ²	Obchodní jednotka	v jednání - rezervace
3	607 m ²	Pepco	obsazeno
4	651 m ²	Domácí potřeby, hračky	obsazeno
5	95 m ²	Bistro	obsazeno
6	481 m ²	dm drogerie	obsazeno
7	1 002 m ²	JYSK	obsazeno
8	857 m ²	Textil	obsazeno
9	503 m ²	Čerpací stanice	obsazeno
10	966 m ²	Action	obsazeno
11	496 m ²	SuperZOO	obsazeno

Základní údaje


potraviny: Kaufland
celková plocha centra: 13 180 m²
provozovaná plocha centra: 12 302 m²
plocha k pronájmu: 878 m²
dokončení stavby: 11.12.1998

adresa:

město: Most
ulice: Kabátnická
gps: 50,5124 ; 13,6473

Kontakt pronájem

Vladimír Vondřich
email: vondrich@intercora.cz
tel: +420 377 510 427

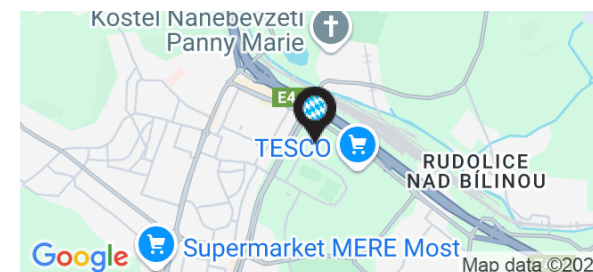

Orientační plán

OC Most


Město: Most

Ulice: Kabátnická

InterCora

www.intercora.cz

Mapa - silniční

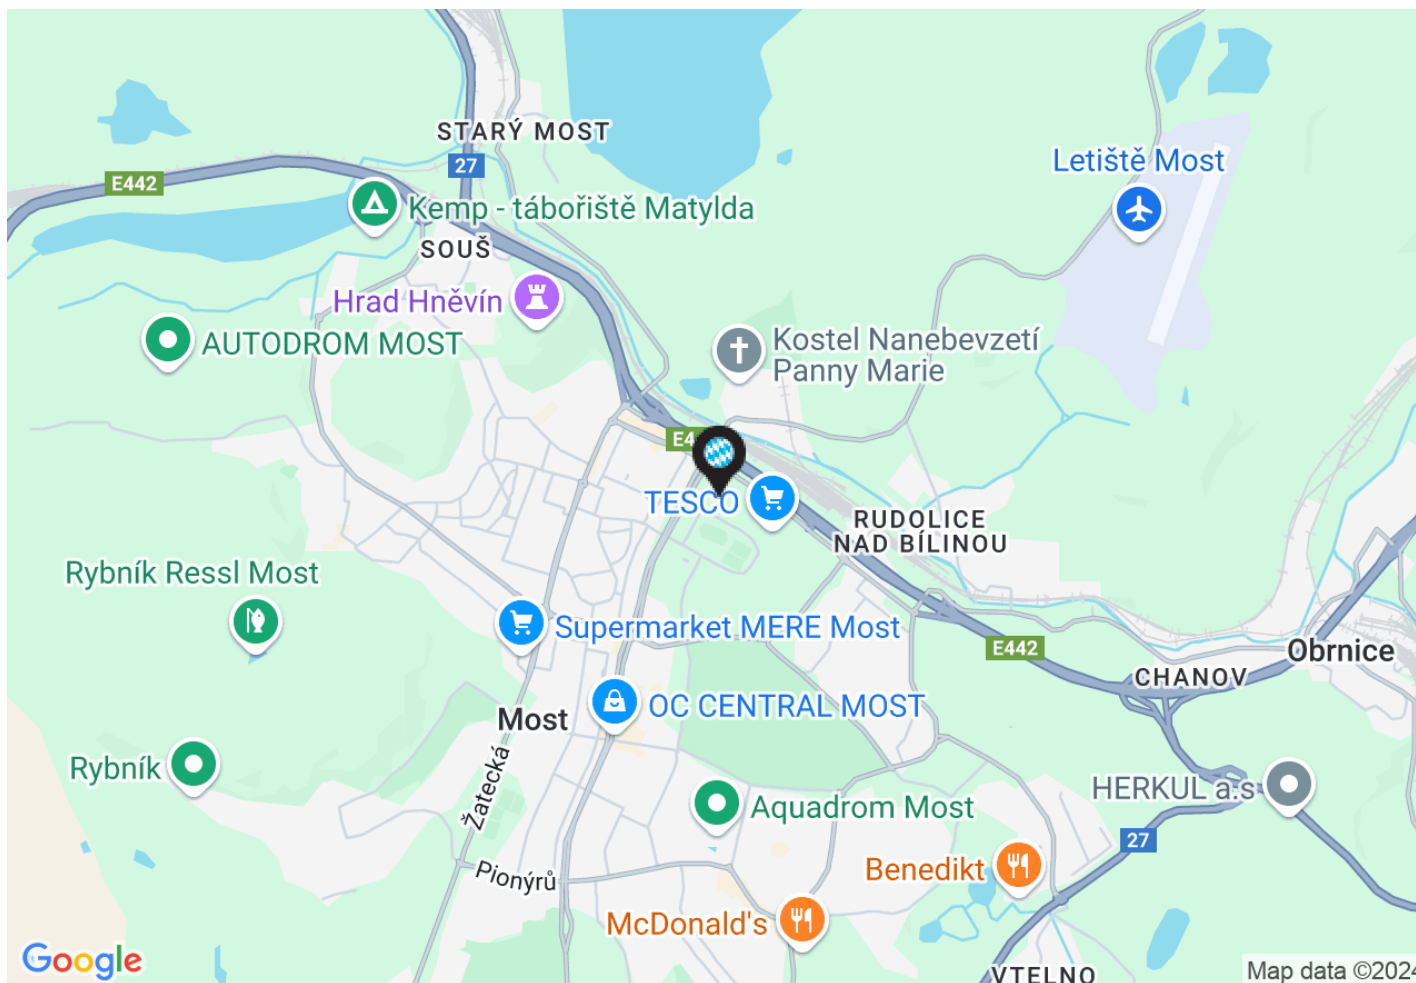

Základní údaje


potraviny: Kaufland
celková plocha centra: 13 180 m²
provozovaná plocha centra: 12 302 m²
plocha k pronájmu: 878 m²
dokončení stavby: 11.12.1998

adresa:

město: Most
ulice: Kabátnická
gps: 50,5124 ; 13,6473

Kontakt pronájem

Vladimír Vondřich
email: vondrich@intercora.cz
tel: +420 377 510 427

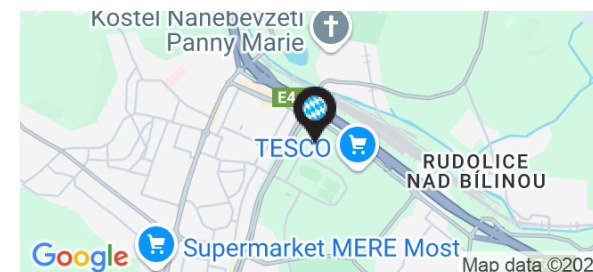

Orientační plán

OC Most


Město: Most

Ulice: Kabátnická

InterCora

www.intercora.cz

Mapa - letecký snímek

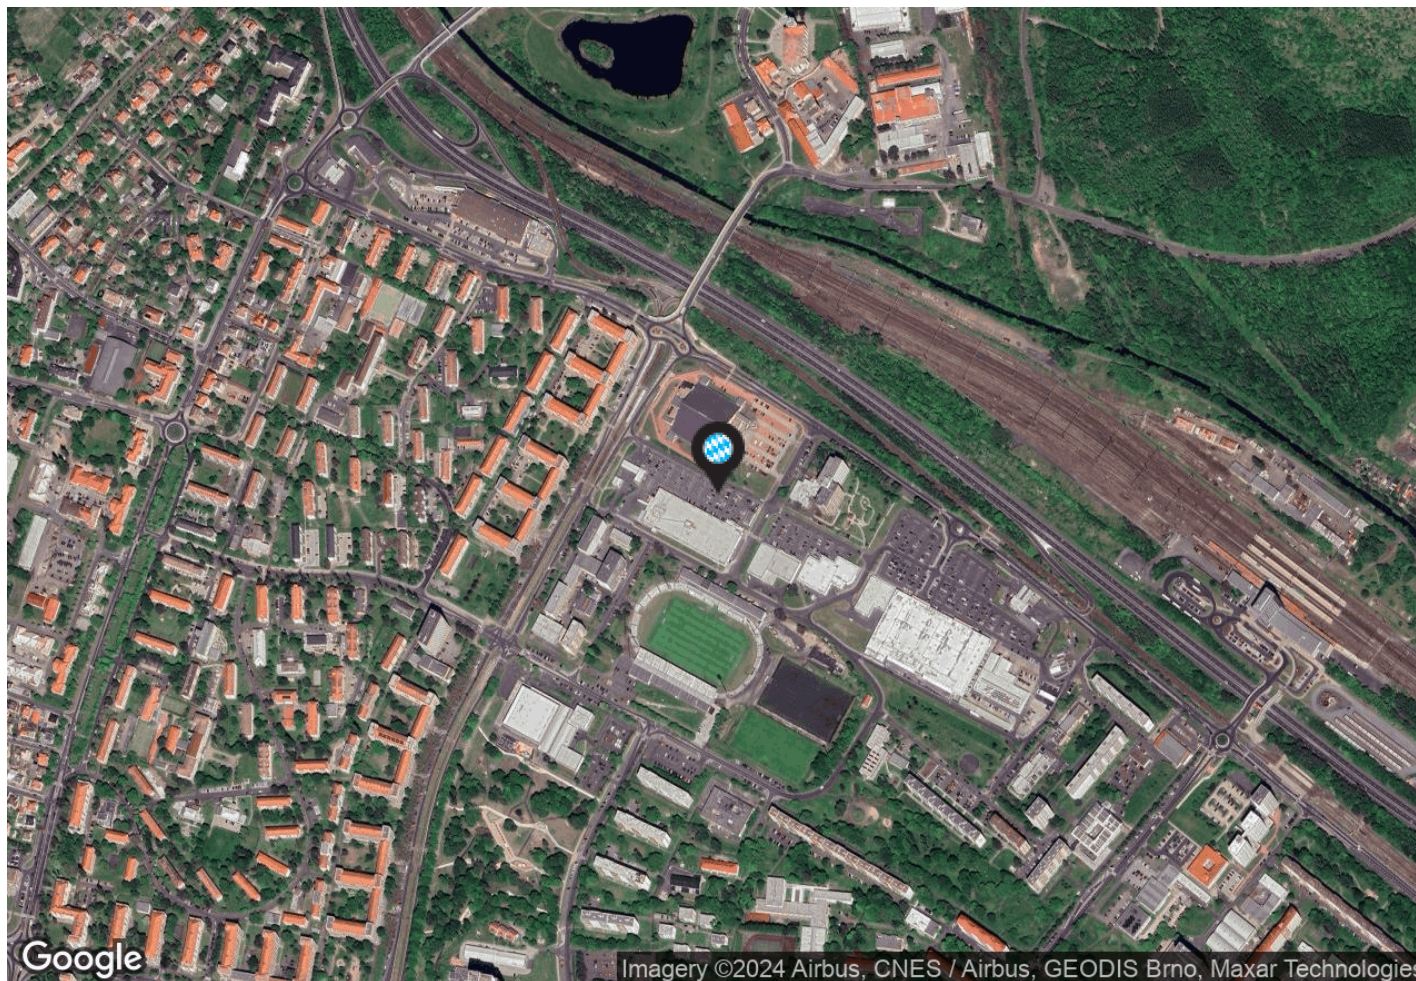

Základní údaje

potraviny: Kaufland
celková plocha centra: 13 180 m²
provozovaná plocha centra: 12 302 m²
plocha k pronájmu: 878 m²
dokončení stavby: 11.12.1998

adresa:

město: Most
ulice: Kabátnická
gps: 50,5124 ; 13,6473

Kontakt pronájem

Vladimír Vondřich
email: vondrich@intercora.cz
tel: +420 377 510 427

