

Orientační plán

OC Pardubice

Město: Pardubice

Ulice: Bělehradská



InterCora

www.intercora.cz

přízemí

Základní údaje

potraviny: Kaufland

celková plocha centra: 10 287 m²

provozovaná plocha centra: 4 287 m²

dokončení stavby: 15.9.2004

adresa:

město: Pardubice

ulice: Bělehradská

gps: 50,0474 ; 15,7514

Kontakt pronájem

Vladimír Vondřich

email: vondrich@intercora.cz

tel: +420 377 510 427



Orientační plán

OC Pardubice

Město: Pardubice

Ulice: Bělehradská

InterCora

www.intercora.cz

Nájemní prostory

ID	PLOCHA	NÁJEMCE	STAV
Přízemí			
1	6 000 m ²	Kaufland	prodáno
2	650 m ²	Takko	obsazeno
3	453 m ²	Deichmann - obuv	obsazeno
4	399 m ²	Pepco	obsazeno
5	397 m ²	Teta drogerie	obsazeno
6	908 m ²	Datart	obsazeno
7	1 480 m ²	Čerpací stanice PETRA	obsazeno

Základní údaje

potraviny: Kaufland

celková plocha centra: 10 287 m²

provozovaná plocha centra: 4 287 m²

dokončení stavby: 15.9.2004

adresa:

město: Pardubice

ulice: Bělehradská

gps: 50,0474 ; 15,7514

Kontakt pronájem

Vladimír Vondřich

email: vondrich@intercora.cz

tel: +420 377 510 427



Orientační plán

OC Pardubice


Město: Pardubice

Ulice: Bělehradská

InterCora

www.intercora.cz

Mapa - silniční

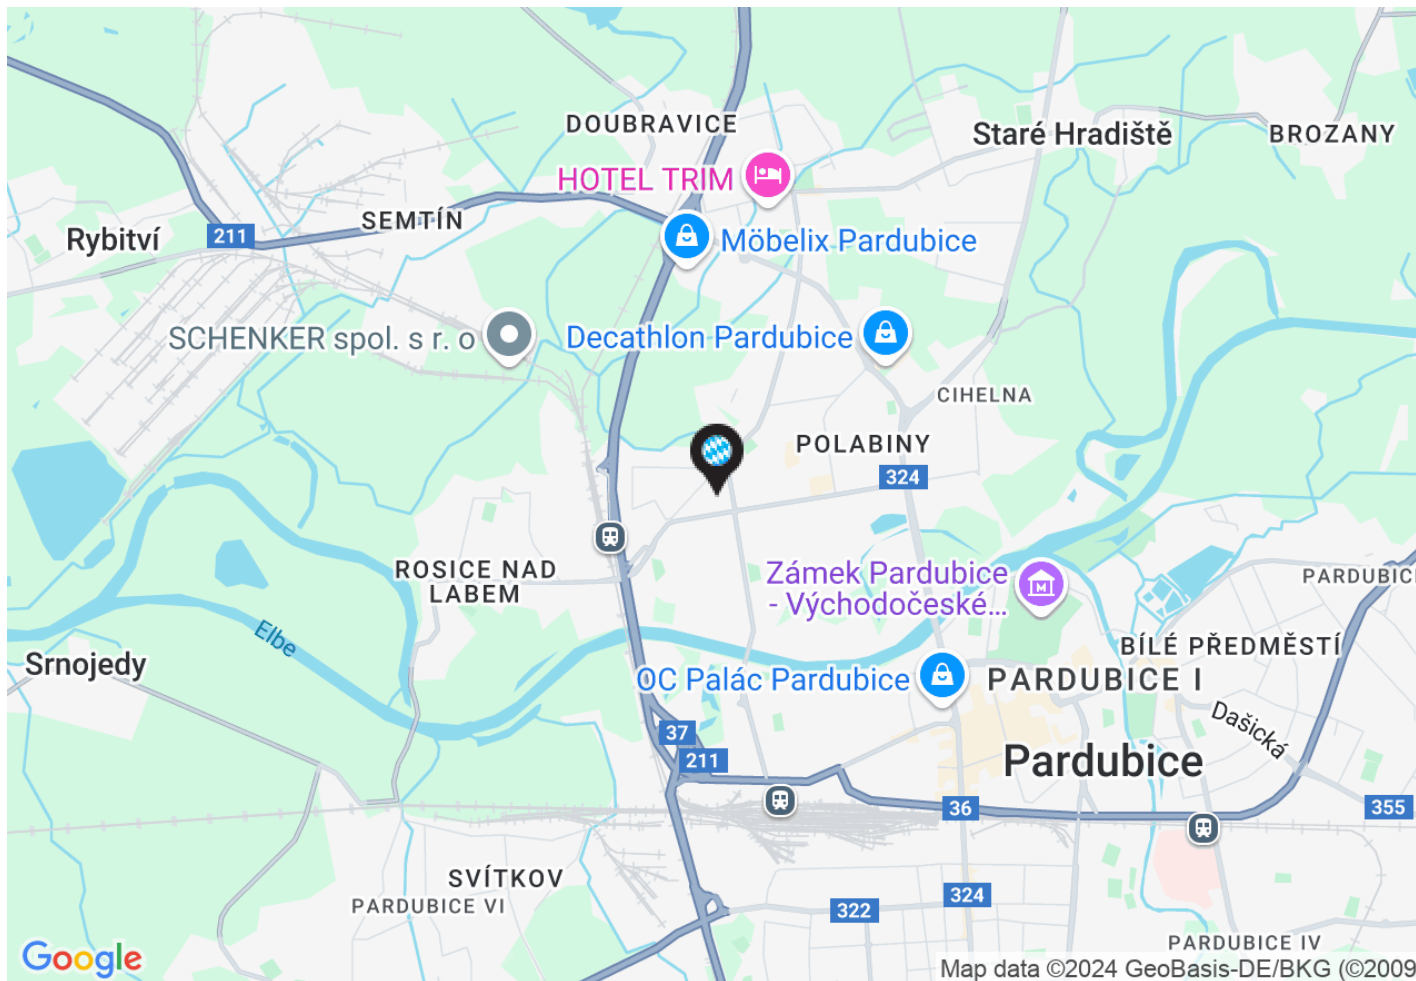

Základní údaje

potraviny: Kaufland

celková plocha centra: 10 287 m²

provozovaná plocha centra: 4 287 m²

dokončení stavby: 15.9.2004

adresa:

město: Pardubice

ulice: Bělehradská

gps: 50,0474 ; 15,7514

Kontakt pronájem

Vladimír Vondřich

email: vondrich@intercora.cz

tel: +420 377 510 427



Orientační plán

OC Pardubice


Město: Pardubice

Ulice: Bělehradská

InterCora

www.intercora.cz

Mapa - letecký snímek

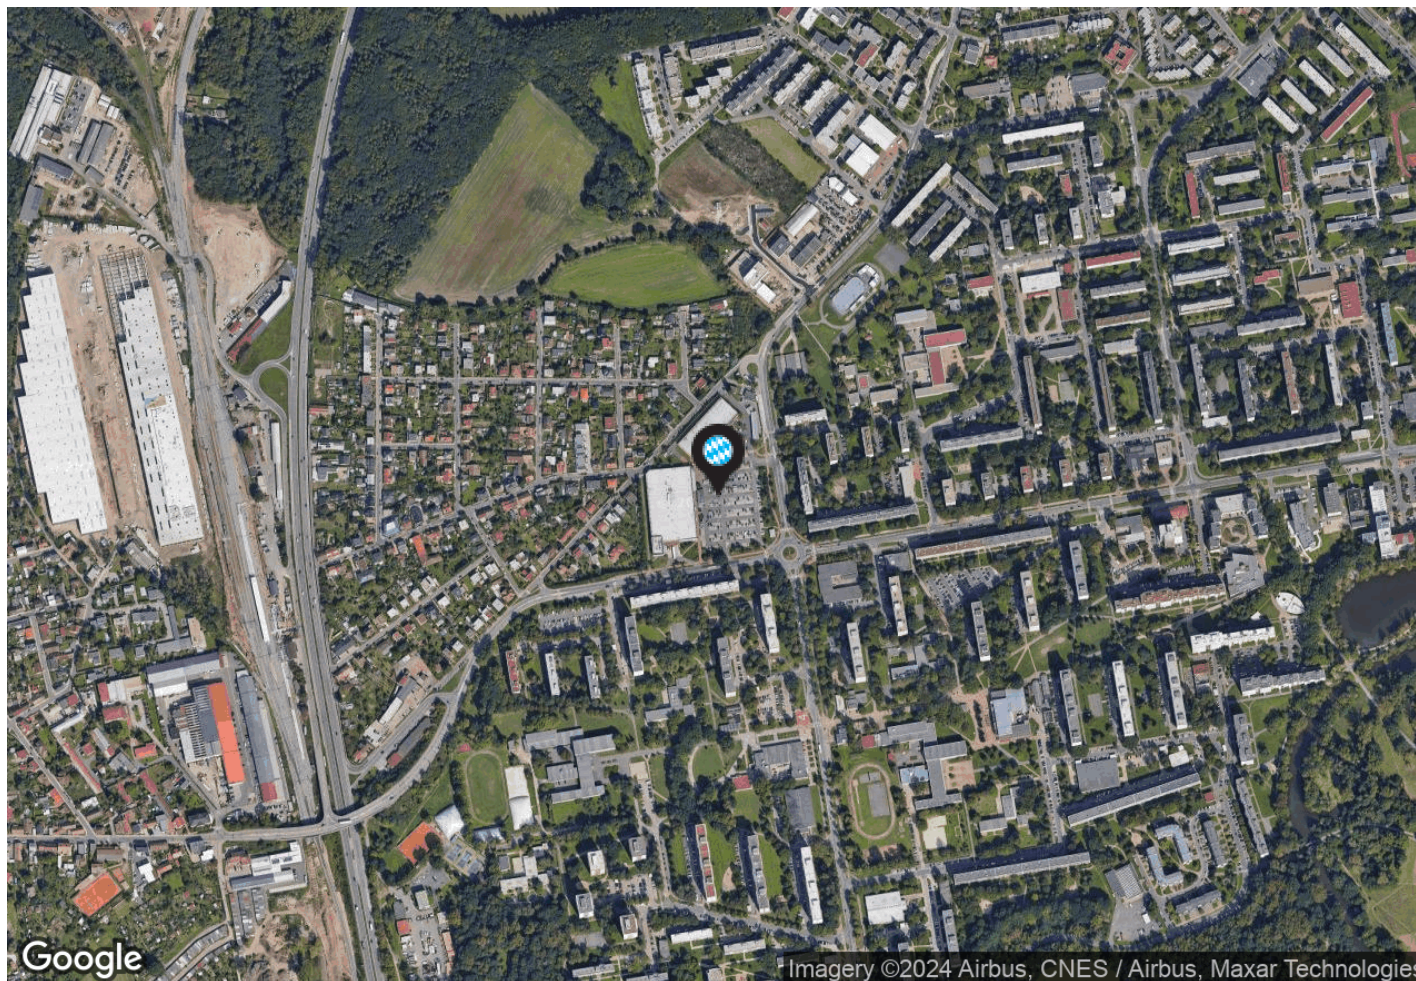

Základní údaje

potraviny: Kaufland

celková plocha centra: 10 287 m²

provozovaná plocha centra: 4 287 m²

dokončení stavby: 15.9.2004

adresa:

město: Pardubice

ulice: Bělehradská

gps: 50,0474 ; 15,7514

Kontakt pronájem

Vladimír Vondřich

email: vondrich@intercora.cz

tel: +420 377 510 427

