


Orientační plán

Fiat a Fiat Professional

Město: Plzeň

Ulice: Rokycanská

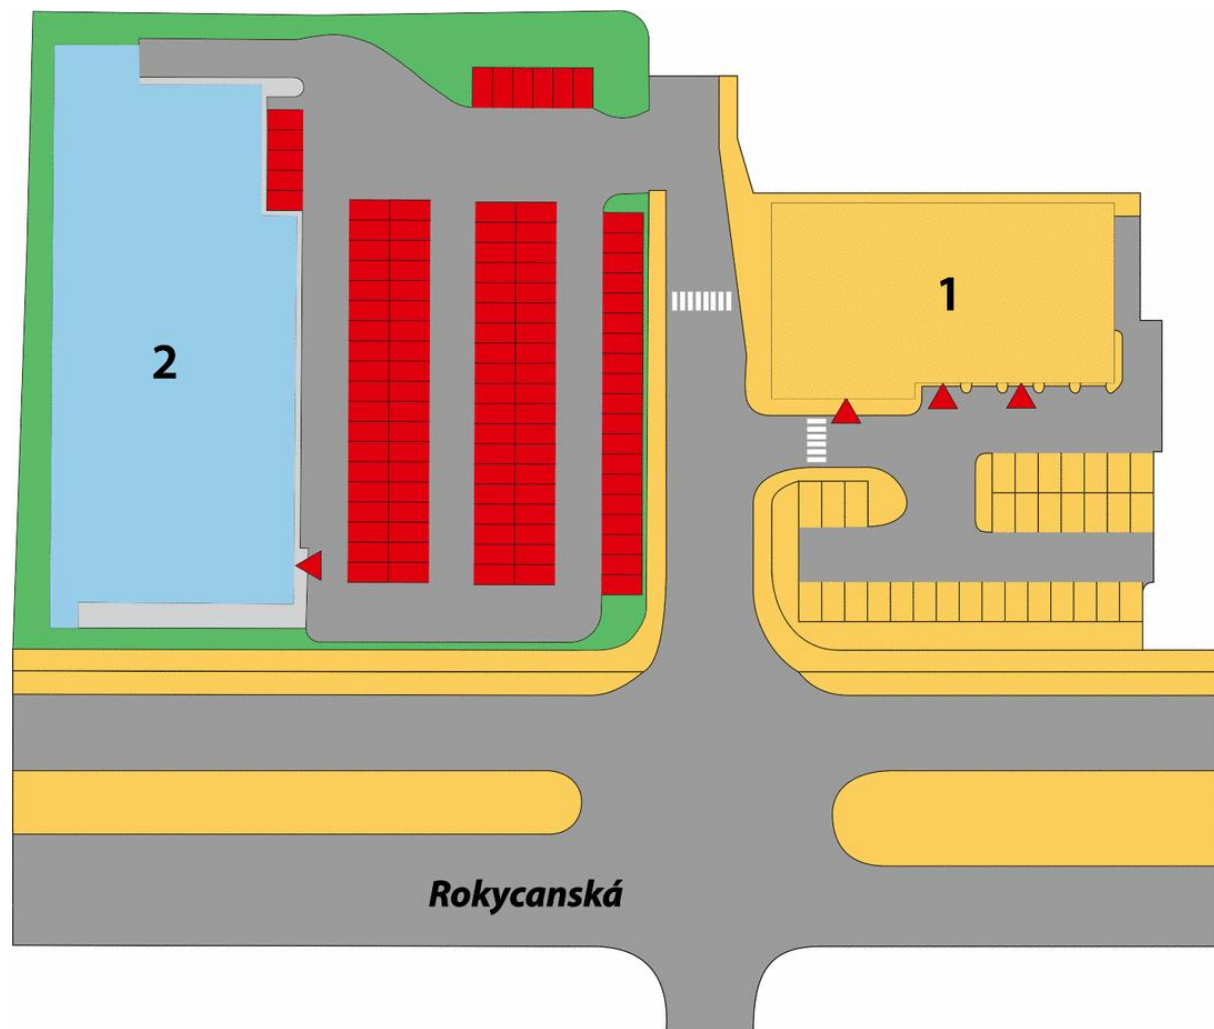

přízemí

InterCora


www.intercora.cz

Základní údaje

celková plocha centra: 2 599 m²
provozovaná plocha centra: 949 m²
plocha k pronájmu: 1 650 m²
dokončení stavby: 28.9.2006

adresa:

město: Plzeň
ulice: Rokycanská
poč. obyvatel: 167 472
gps: 49,7468 ; 13,4238

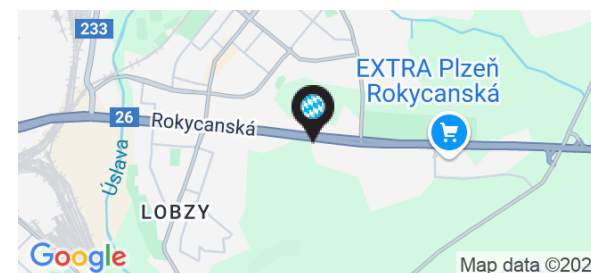

Orientační plán

Fiat a Fiat Professional

Město: Plzeň

Ulice: Rokycanská

Nájemní prostory

| ID | PLOCHA | NÁJEMCE | STAV |
|----------------|----------------------|---------------------------|-----------------------|
| Přízemí | | | |
| 1 | 949 m ² | Motoristické centrum FIAT | obsazeno |
| 2 | 1 650 m ² | Lidl | v jednání - rezervace |

InterCora


www.intercora.cz

Základní údaje

celková plocha centra: 2 599 m²
provozovaná plocha centra: 949 m²
plocha k pronájmu: 1 650 m²
dokončení stavby: 28.9.2006

adresa:

město: Plzeň
ulice: Rokycanská
poč. obyvatel: 167 472
gps: 49,7468 ; 13,4238

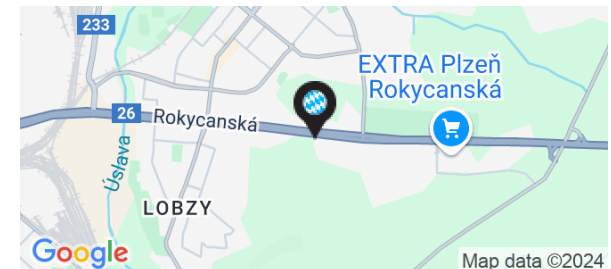


Orientační plán

Fiat a Fiat Professional

Město: Plzeň

Ulice: Rokycanská

Mapa - silniční

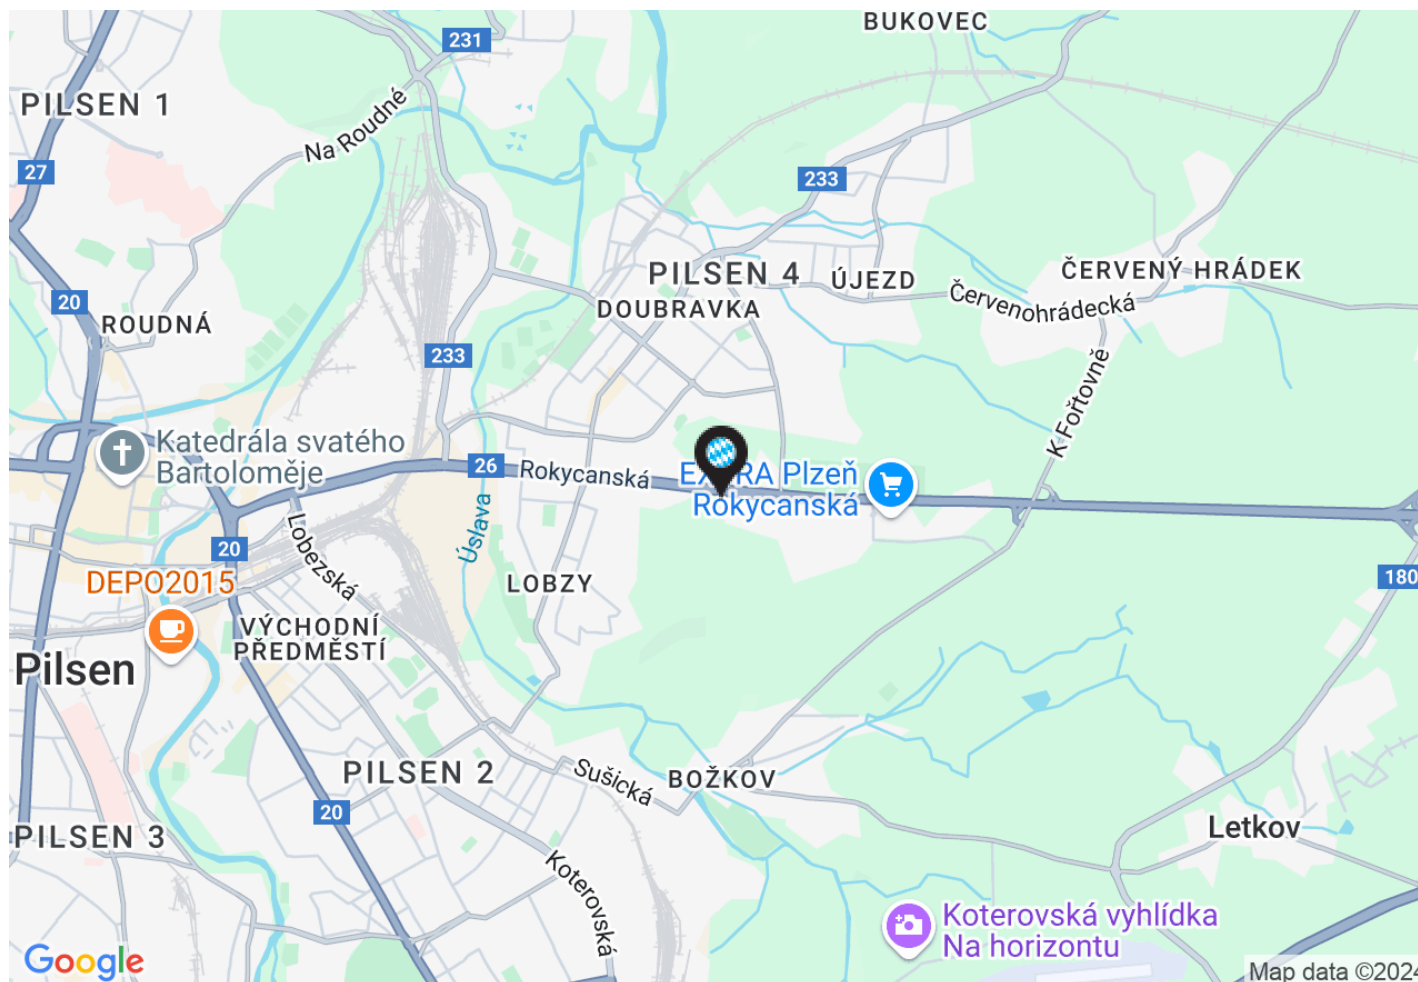


Základní údaje

celková plocha centra: 2 599 m²
provozovaná plocha centra: 949 m²
plocha k pronájmu: 1 650 m²
dokončení stavby: 28.9.2006

adresa:

město: Plzeň
ulice: Rokycanská
poč. obyvatel: 167 472
gps: 49,7468 ; 13,4238

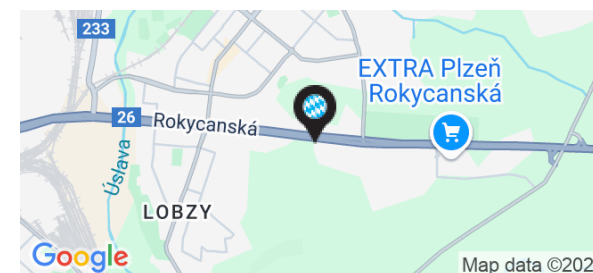

Orientační plán

Fiat a Fiat Professional


Město: Plzeň

Ulice: Rokycanská

InterCora

www.intercora.cz

Mapa - letecký snímek

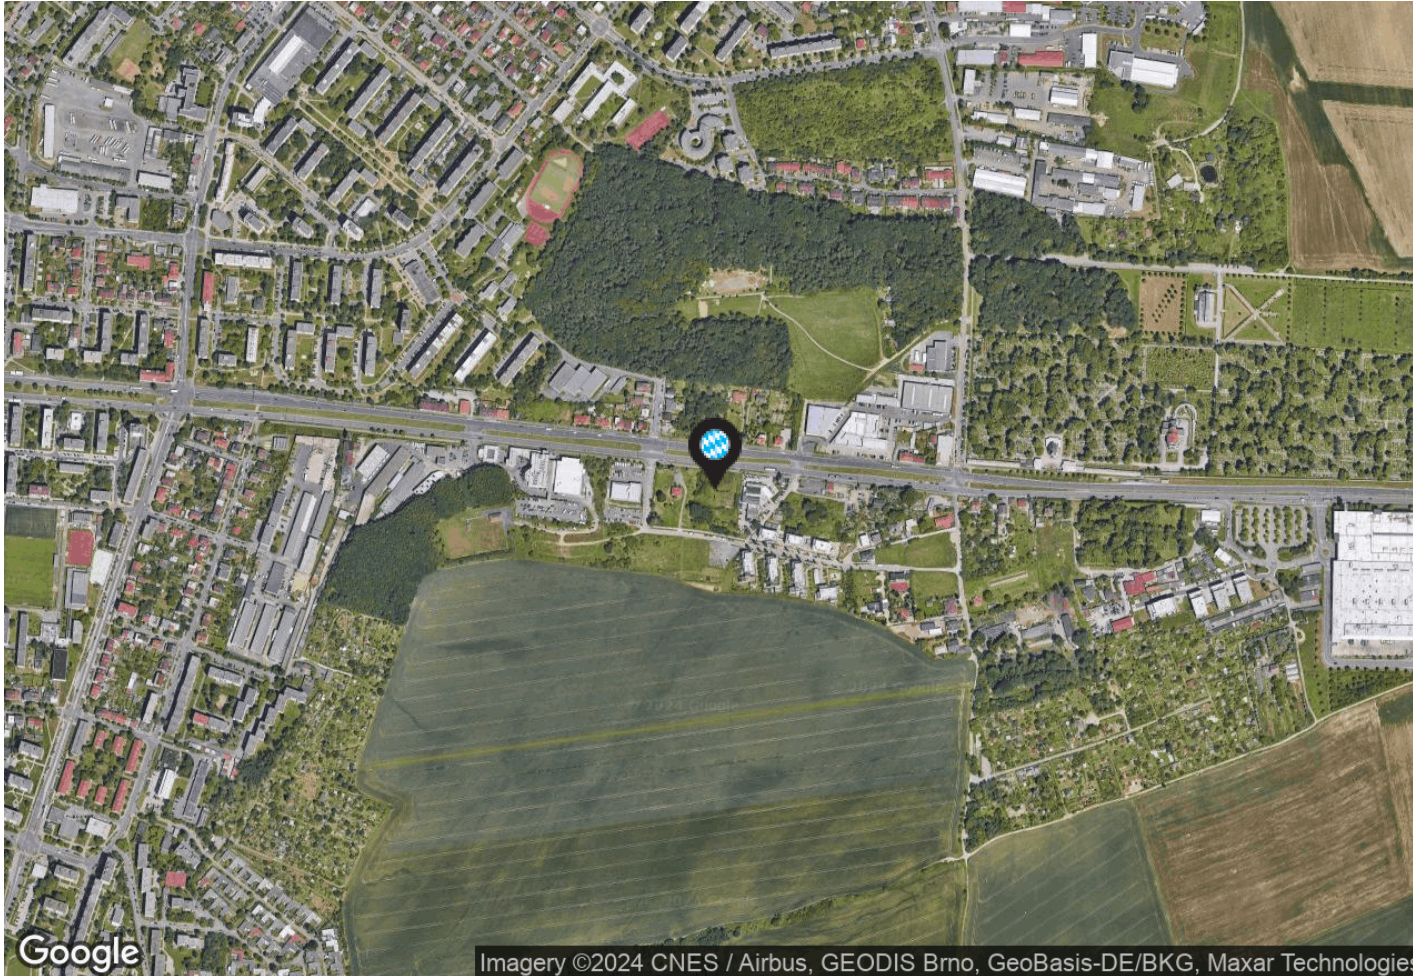

Základní údaje

celková plocha centra: 2 599 m²
provozovaná plocha centra: 949 m²
plocha k pronájmu: 1 650 m²
dokončení stavby: 28.9.2006

adresa:

město: Plzeň
ulice: Rokycanská
poč. obyvatel: 167 472
gps: 49,7468 ; 13,4238

