

Orientační plán

OC Příbram

Město: Příbram

Ulice: Husova



přízemí

InterCora

www.intercora.cz

Základní údaje

potraviny: Kaufland

celková plocha centra: 6 180 m²

provozovaná plocha centra: 2 082 m²

dokončení stavby: 6.12.2000

adresa:

město: Příbram

ulice: Husova


gps: 49,6921 ; 13,9978

Kontakt pronájem

Vladimír Vondřich

email: vondrich@intercora.cz

tel: +420 377 510 427

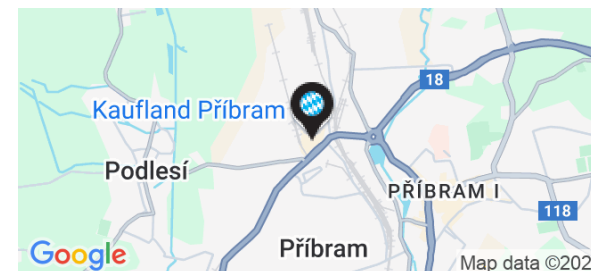

Orientační plán

OC Příbram

Město: Příbram

Ulice: Husova

InterCora

www.intercora.cz

Nájemní prostory

ID	PLOCHA	NÁJEMCE	STAV
Přízemí			
1	4 098 m ²	Kaufland	prodáno
2	596 m ²	Takko Fashion - textil	obsazeno
3	28 m ²	Nehtové studio	obsazeno
4	455 m ²	Deichmann - obuv	obsazeno
5	1 003 m ²	Action	obsazeno

Základní údaje

potraviny: Kaufland

celková plocha centra: 6 180 m²

provozovaná plocha centra: 2 082 m²

dokončení stavby: 6.12.2000

adresa:

město: Příbram

ulice: Husova

gps: 49,6921 ; 13,9978

Kontakt pronájem

Vladimír Vondřich

email: vondrich@intercora.cz

tel: +420 377 510 427



Orientační plán

OC Příbram


Město: Příbram

Ulice: Husova

InterCora

www.intercora.cz

Mapa - silniční

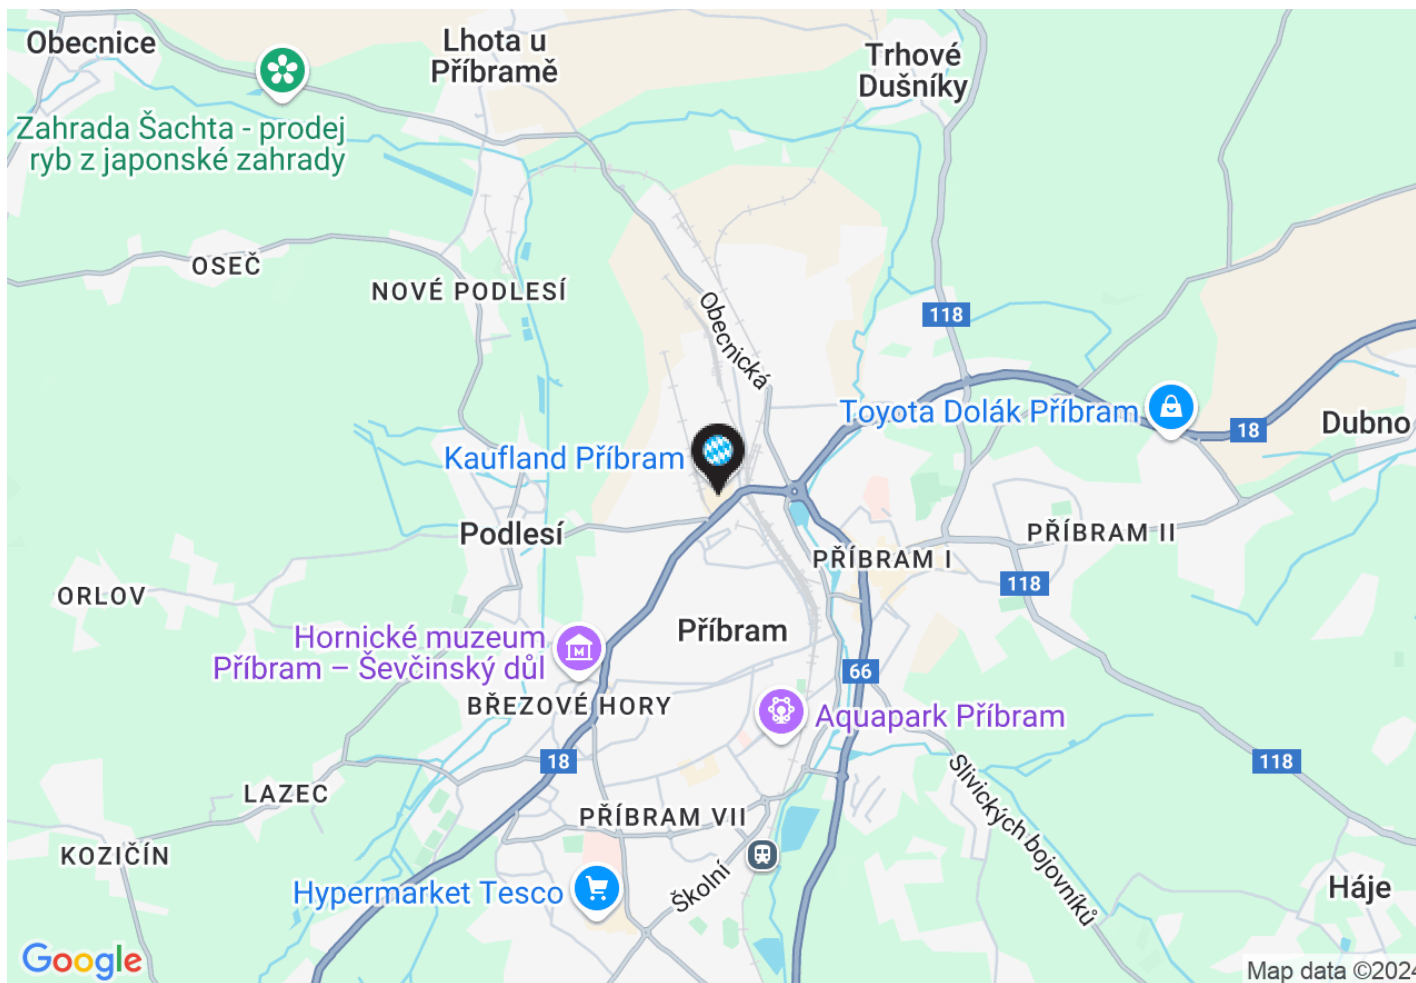

Základní údaje

potraviny: Kaufland

celková plocha centra: 6 180 m²

provozovaná plocha centra: 2 082 m²

dokončení stavby: 6.12.2000

adresa:

město: Příbram

ulice: Husova

gps: 49,6921 ; 13,9978

Kontakt pronájem

Vladimír Vondřich

email: vondrich@intercora.cz

tel: +420 377 510 427



Orientační plán

OC Příbram


Město: Příbram

Ulice: Husova

InterCora

www.intercora.cz

Mapa - letecký snímek

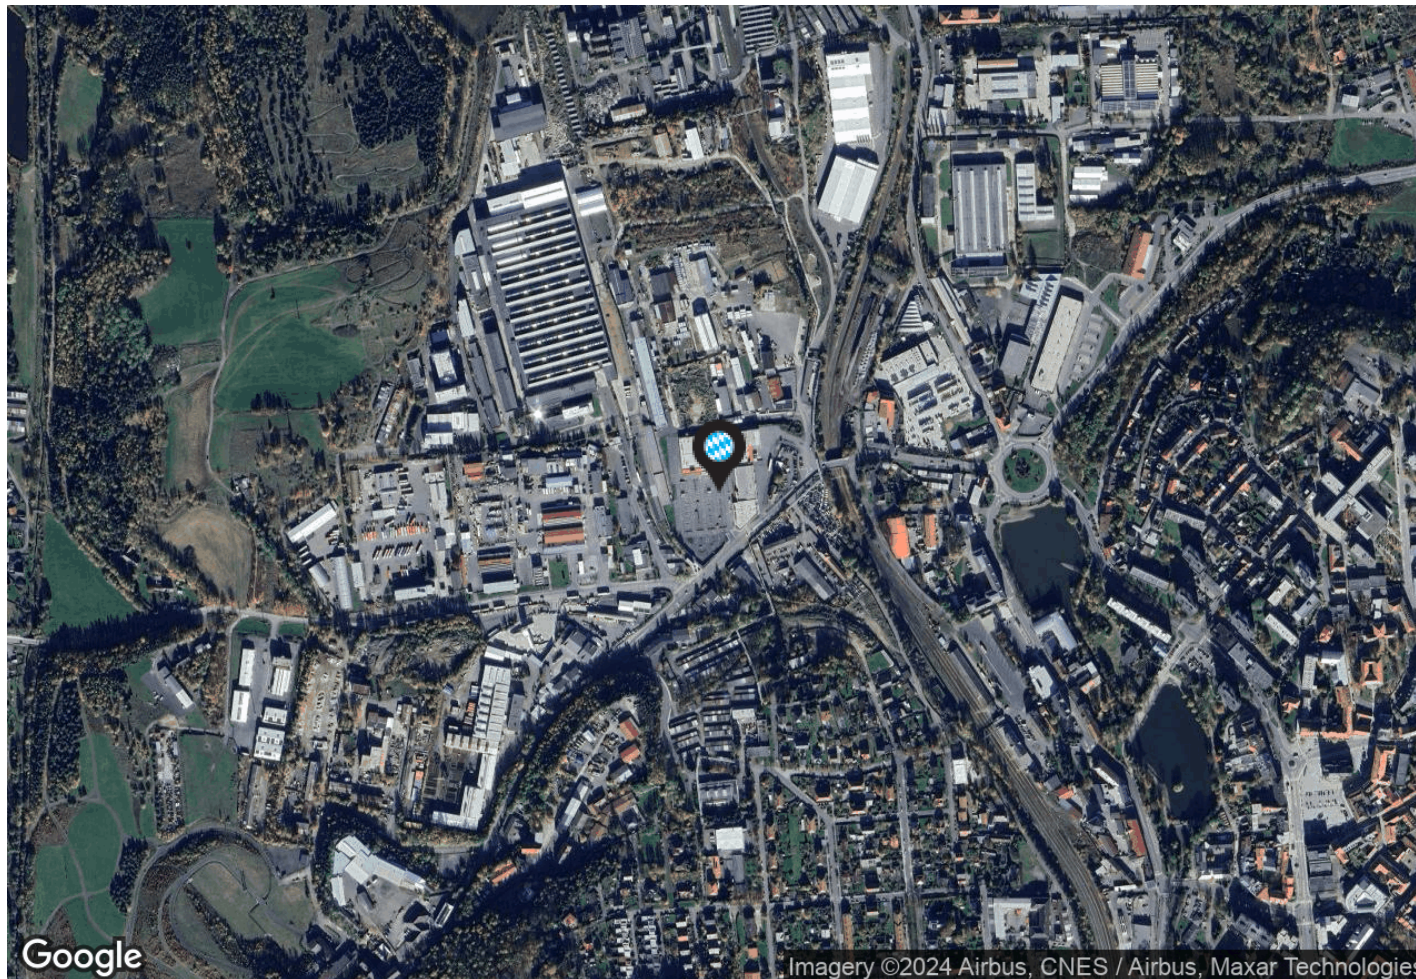

Základní údaje

potraviny: Kaufland

celková plocha centra: 6 180 m²

provozovaná plocha centra: 2 082 m²

dokončení stavby: 6.12.2000

adresa:

město: Příbram

ulice: Husova

gps: 49,6921 ; 13,9978

Kontakt pronájem

Vladimír Vondřich

email: vondrich@intercora.cz

tel: +420 377 510 427

