


Orientační plán

Obchodní centrum

Město: D-95615 Marktredwitz

Ulice: Martin-Luther Straße 7

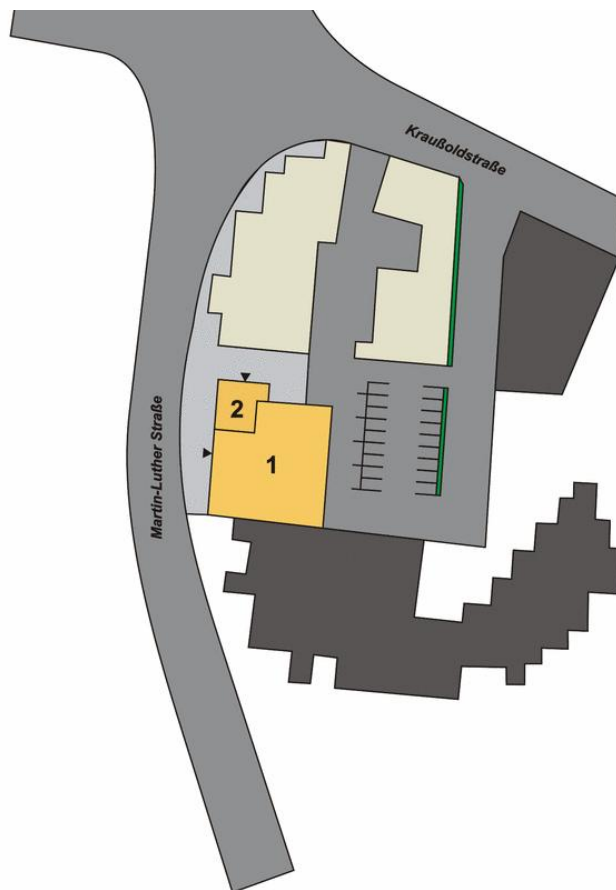

přízemí

InterCora


www.intercora.cz

Základní údaje

potraviny: Fachmarktzentrum
celková plocha centra: 574 m²
provozovaná plocha centra: 574 m²

adresa:

město: D-95615 Marktredwitz
ulice: Martin-Luther Straße 7
gps: 50,0019 ; 12,085

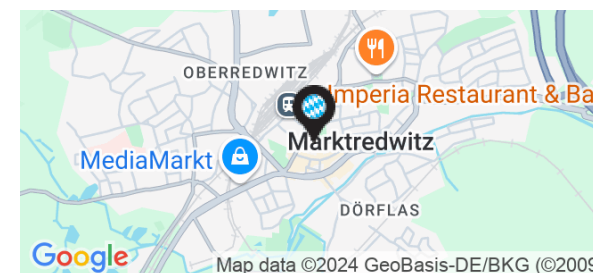

Orientační plán

Obchodní centrum

Město: D-95615 Marktredwitz

Ulice: Martin-Luther Straße 7

InterCora

www.intercora.cz

Nájemní prostory

ID	PLOCHA	NÁJEMCE	STAV
Přízemí			
1	574 m ²	Dětské zboží	obsazeno

Základní údaje

potraviny: Fachmarktzentrum
celková plocha centra: 574 m²
provozovaná plocha centra: 574 m²

adresa:

město: D-95615 Marktredwitz
ulice: Martin-Luther Straße 7
gps: 50,0019 ; 12,085



Orientační plán

Obchodní centrum


Město: D-95615 Marktredwitz

Ulice: Martin-Luther Straße 7

InterCora

www.intercora.cz

Mapa - silniční

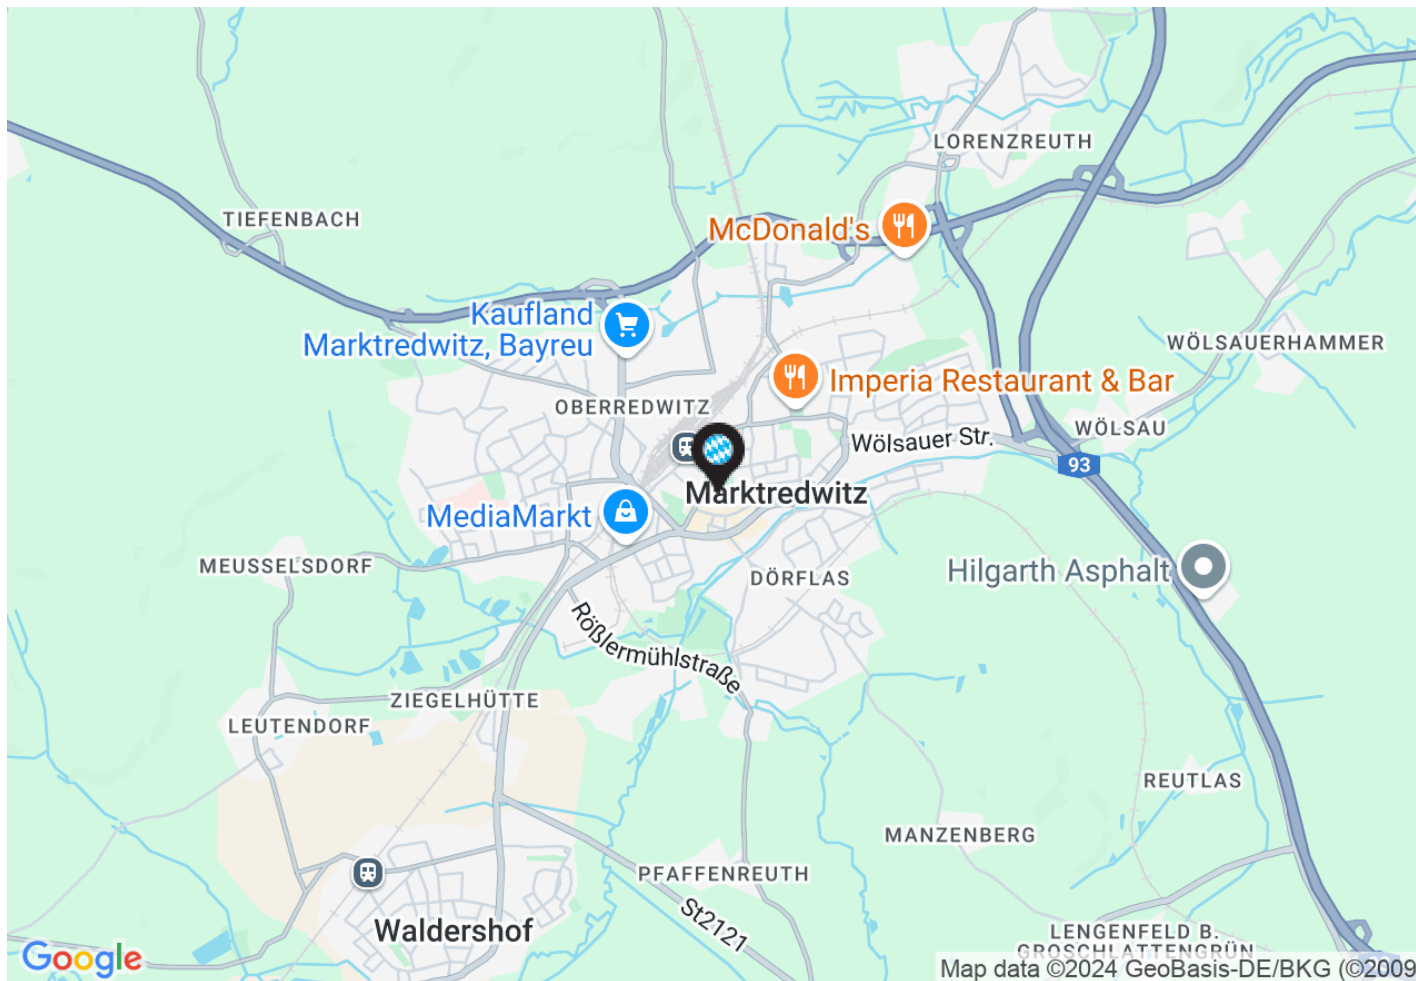


Základní údaje

potraviny: Fachmarktzentrum
celková plocha centra: 574 m²
provozovaná plocha centra: 574 m²

adresa:

město: D-95615 Marktredwitz
ulice: Martin-Luther Straße 7
gps: 50,0019 ; 12,085

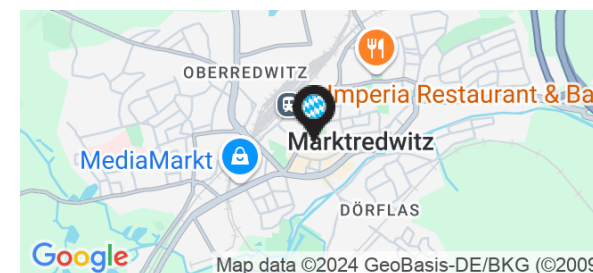

Orientační plán

Obchodní centrum


Město: D-95615 Marktdredwitz

Ulice: Martin-Luther Straße 7

InterCora

www.intercora.cz

Mapa - letecký snímek

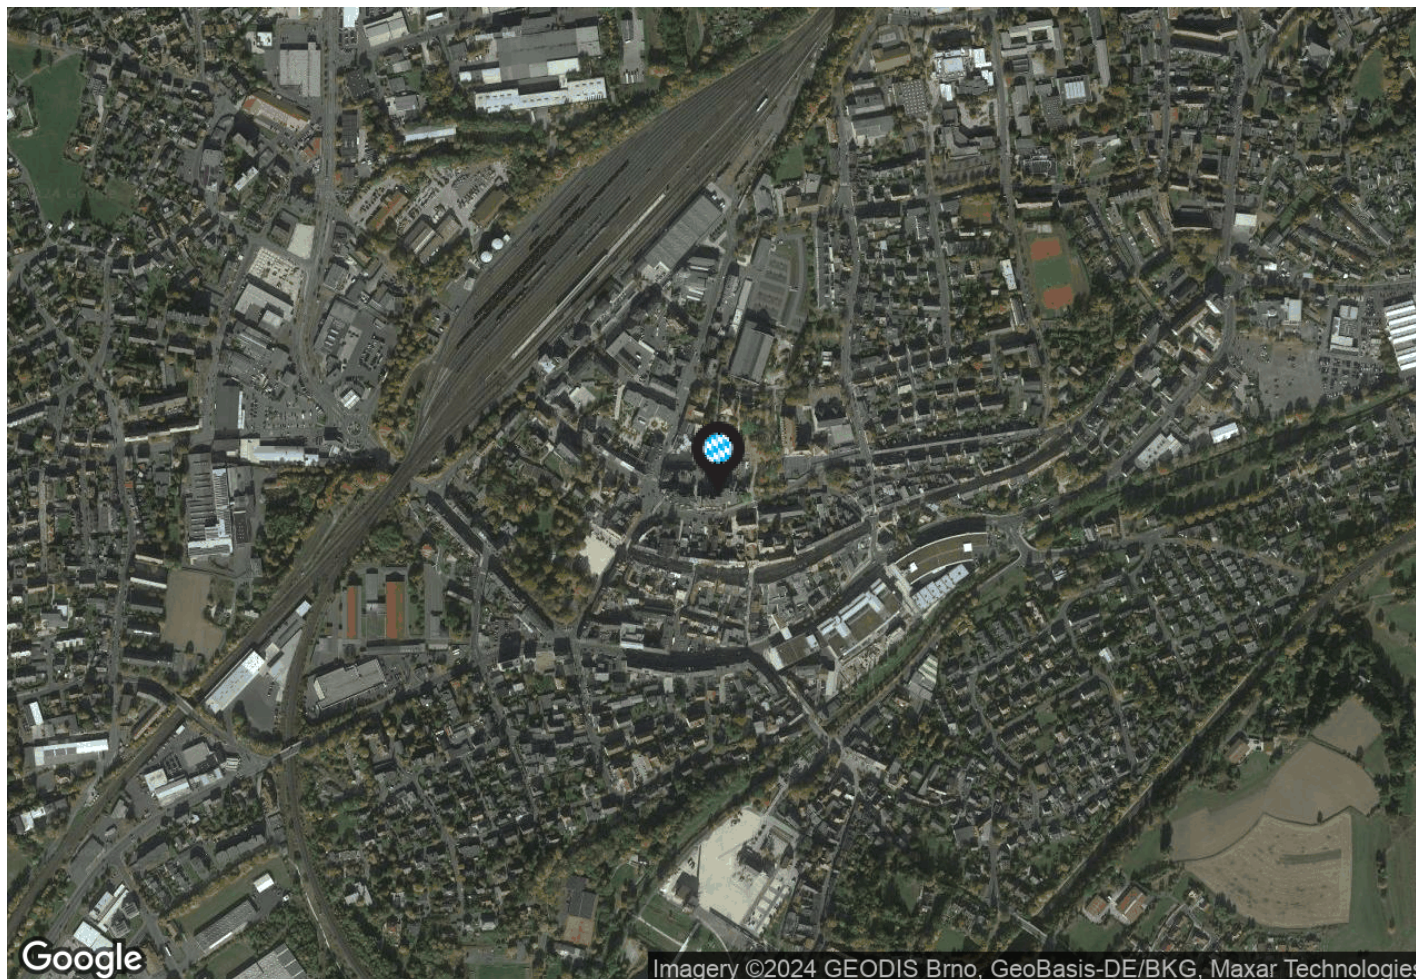

Základní údaje

potraviny: Fachmarktzentrum
celková plocha centra: 574 m²
provozovaná plocha centra: 574 m²

adresa:

město: D-95615 Marktdredwitz
ulice: Martin-Luther Straße 7
gps: 50,0019 ; 12,085

