


# Orientační plán

## OC Dubnička

**Město:** Bánovce nad Bebravou

**Ulice:** Svätoplukova

přízemí

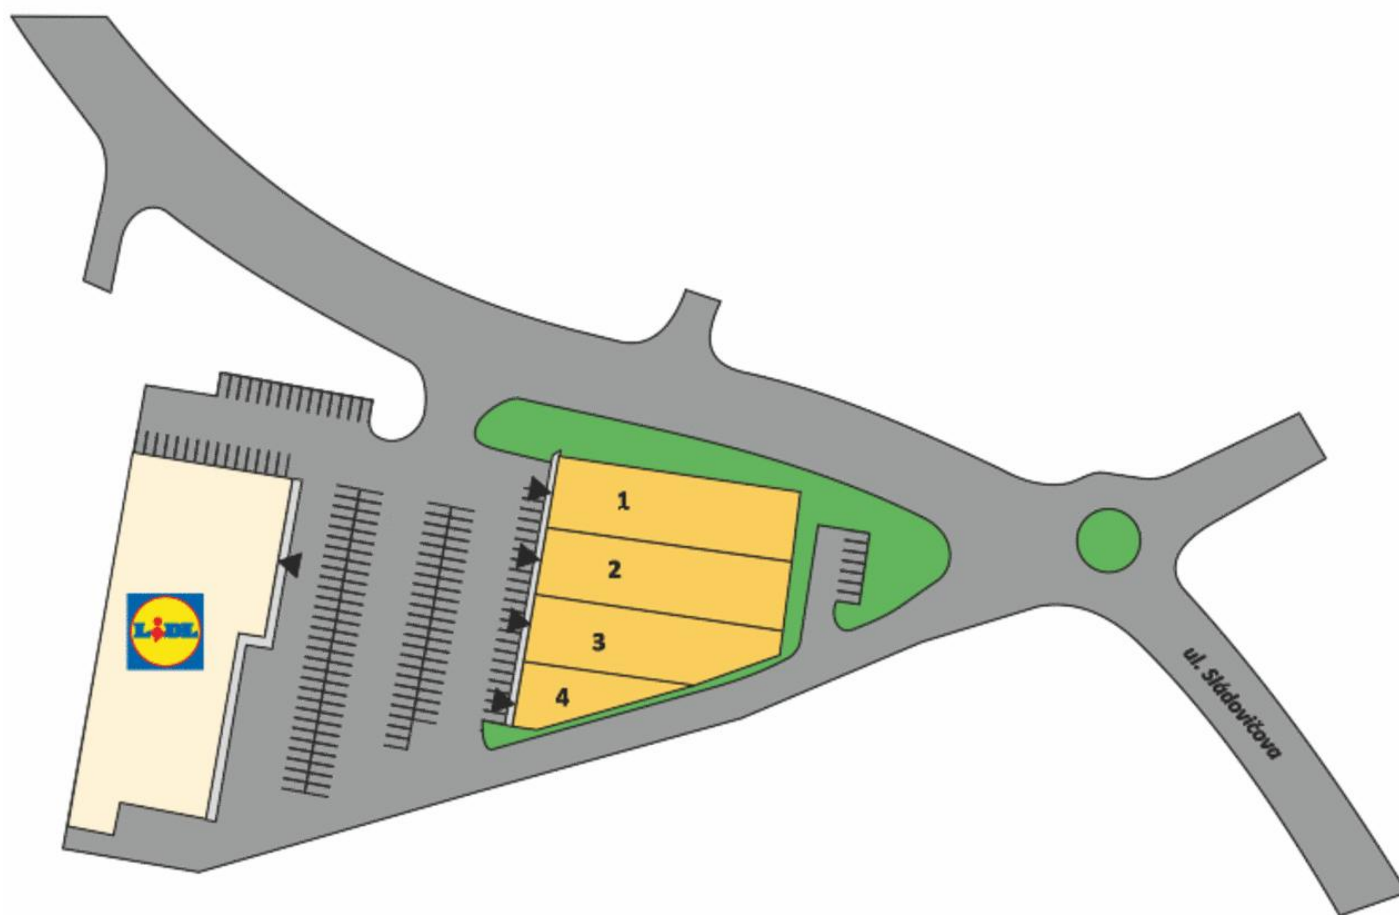

# InterCora

www.intercora.cz

### Základní údaje

**potraviny:** Lidl

**celková plocha centra:** 1 362 m<sup>2</sup>

**provozovaná plocha centra:** 1 362 m<sup>2</sup>

**dokončení stavby:** 2017

### adresa:

**město:** Bánovce nad Bebravou

**ulice:** Svätoplukova


**gps:** 48,7267 ; 18,2532

### Kontakt pronájem

Vladimír Vondřich

**email:** vondrich@intercora.cz

**tel:** +420 377 510 427

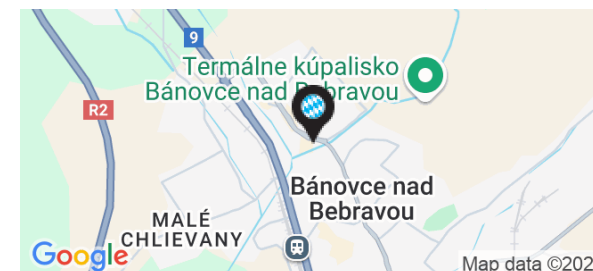

# Orientační plán

## OC Dubnička

**Město:** Bánovce nad Bebravou

**Ulice:** Svätoplukova

# InterCora

www.intercora.cz

## Nájemní prostory

ID	PLOCHA	NÁJEMCE	STAV
<b>Přízemí</b>			
1	429 m <sup>2</sup>	Pepco	obsazeno
2	416 m <sup>2</sup>	Okay Elektro	obsazeno
3	364 m <sup>2</sup>	Super ZOO	obsazeno
4	153 m <sup>2</sup>	Delikana	obsazeno

### Základní údaje


**potraviny:** Lidl  
**celková plocha centra:** 1 362 m<sup>2</sup>  
**provozovaná plocha centra:** 1 362 m<sup>2</sup>  
**dokončení stavby:** 2017

### adresa:

**město:** Bánovce nad Bebravou  
**ulice:** Svätoplukova  
**gps:** 48,7267 ; 18,2532

### Kontakt pronájem

Vladimír Vondřich  
**email:** vondrich@intercora.cz  
**tel:** +420 377 510 427

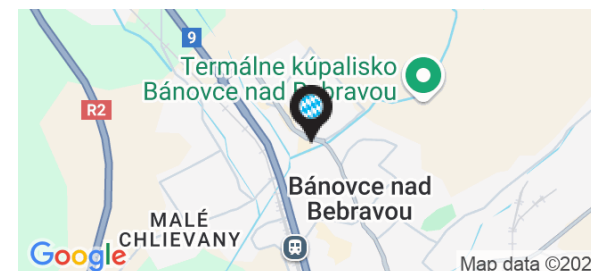

# Orientační plán

## OC Dubnička


**Město:** Bánovce nad Bebravou

**Ulice:** Svätoplukova

# InterCora

www.intercora.cz

## Mapa - silniční

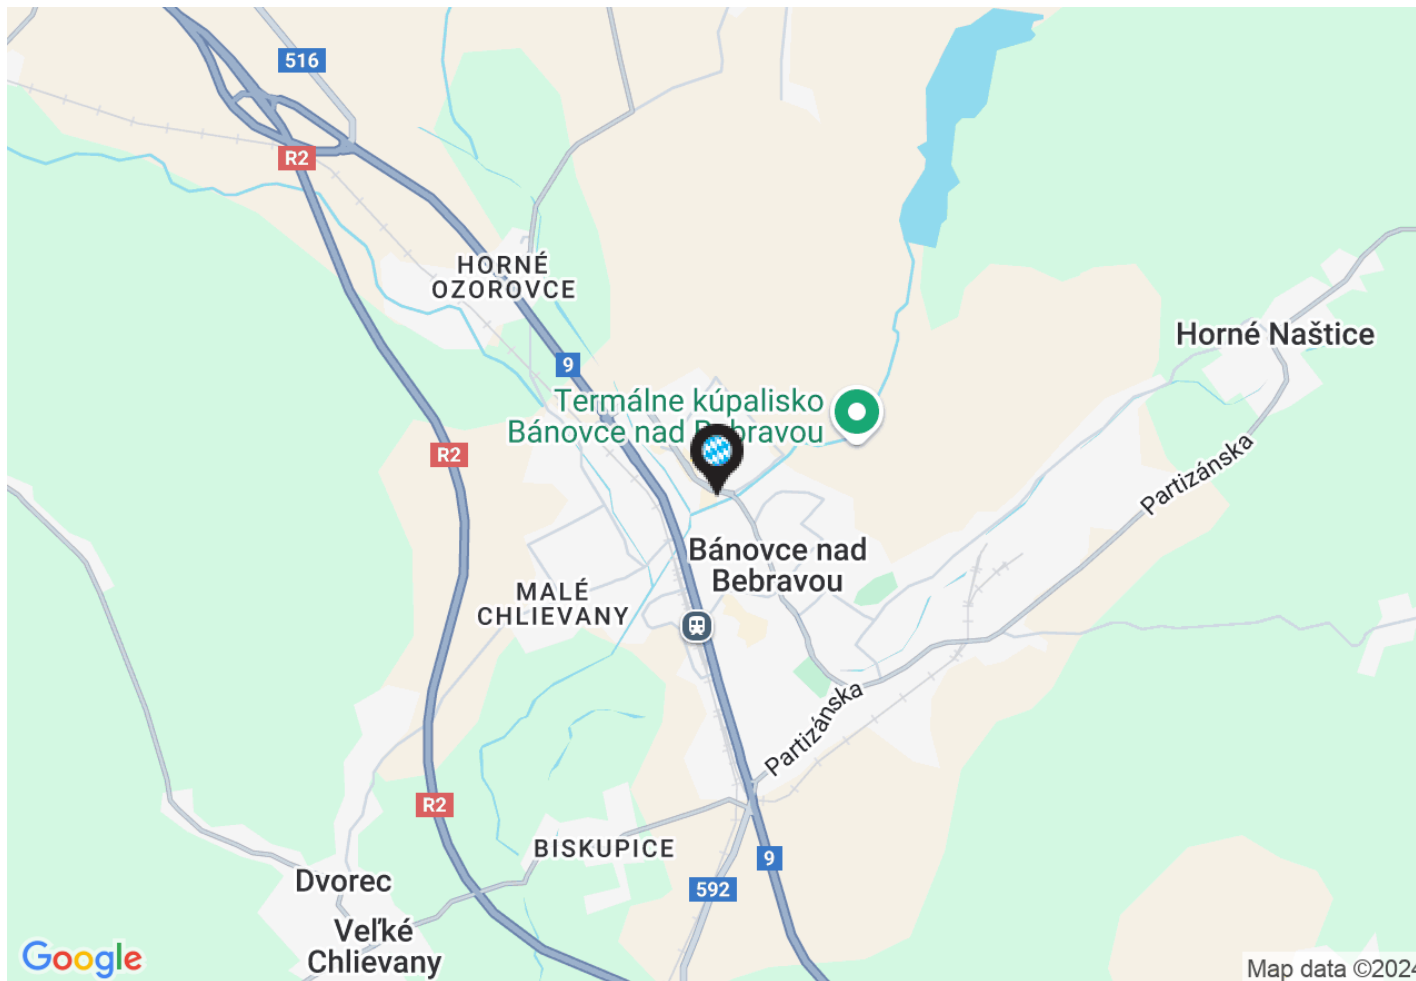

### Základní údaje

**potraviny:** Lidl

**celková plocha centra:** 1 362 m<sup>2</sup>

**provozovaná plocha centra:** 1 362 m<sup>2</sup>

**dokončení stavby:** 2017

### adresa:

**město:** Bánovce nad Bebravou

**ulice:** Svätoplukova


**gps:** 48,7267 ; 18,2532

### Kontakt pronájem

Vladimír Vondřich

**email:** vondrich@intercora.cz

**tel:** +420 377 510 427

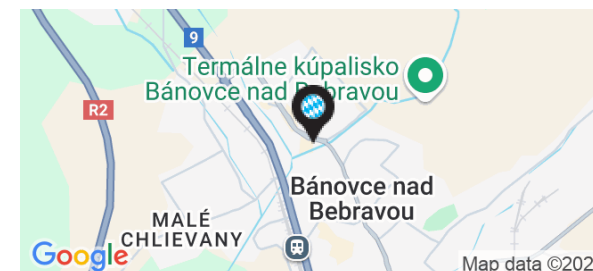

# Orientační plán

## OC Dubnička


**Město:** Bánovce nad Bebravou

**Ulice:** Svätoplukova

# InterCora

www.intercora.cz

## Mapa - letecký snímek

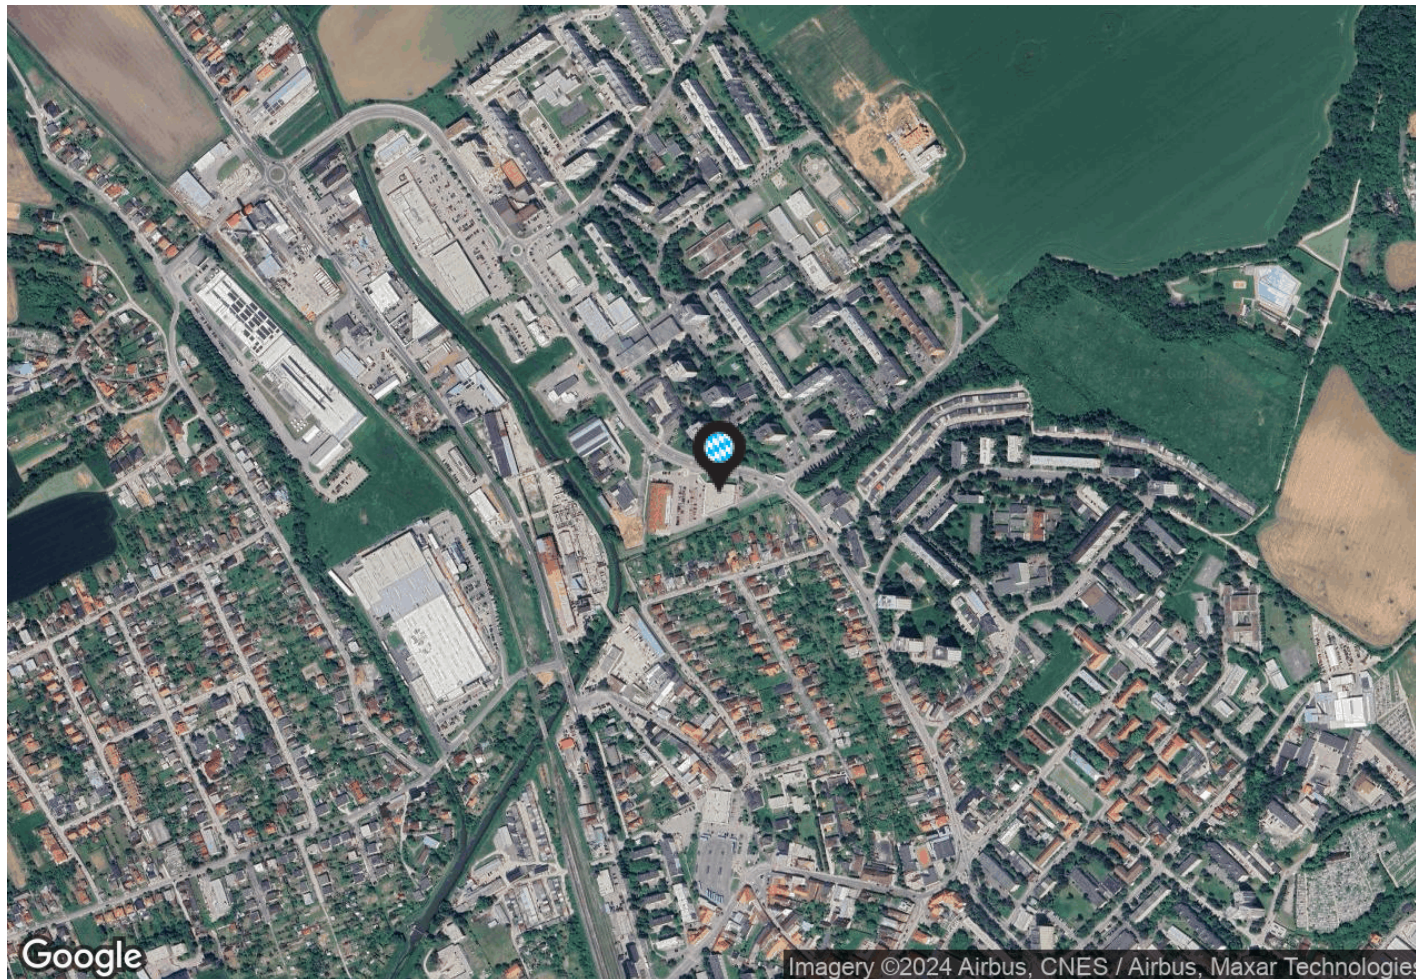

### Základní údaje

**potraviny:** Lidl

**celková plocha centra:** 1 362 m<sup>2</sup>

**provozovaná plocha centra:** 1 362 m<sup>2</sup>

**dokončení stavby:** 2017

### adresa:

**město:** Bánovce nad Bebravou

**ulice:** Svätoplukova

**gps:** 48,7267 ; 18,2532

### Kontakt pronájem

Vladimír Vondřich

**email:** vondrich@intercora.cz

**tel:** +420 377 510 427

