


# Orientační plán

## OC Nové Mesto nad Váhom

Město: Nové Mesto nad Váhom

Ulice: Malinovského

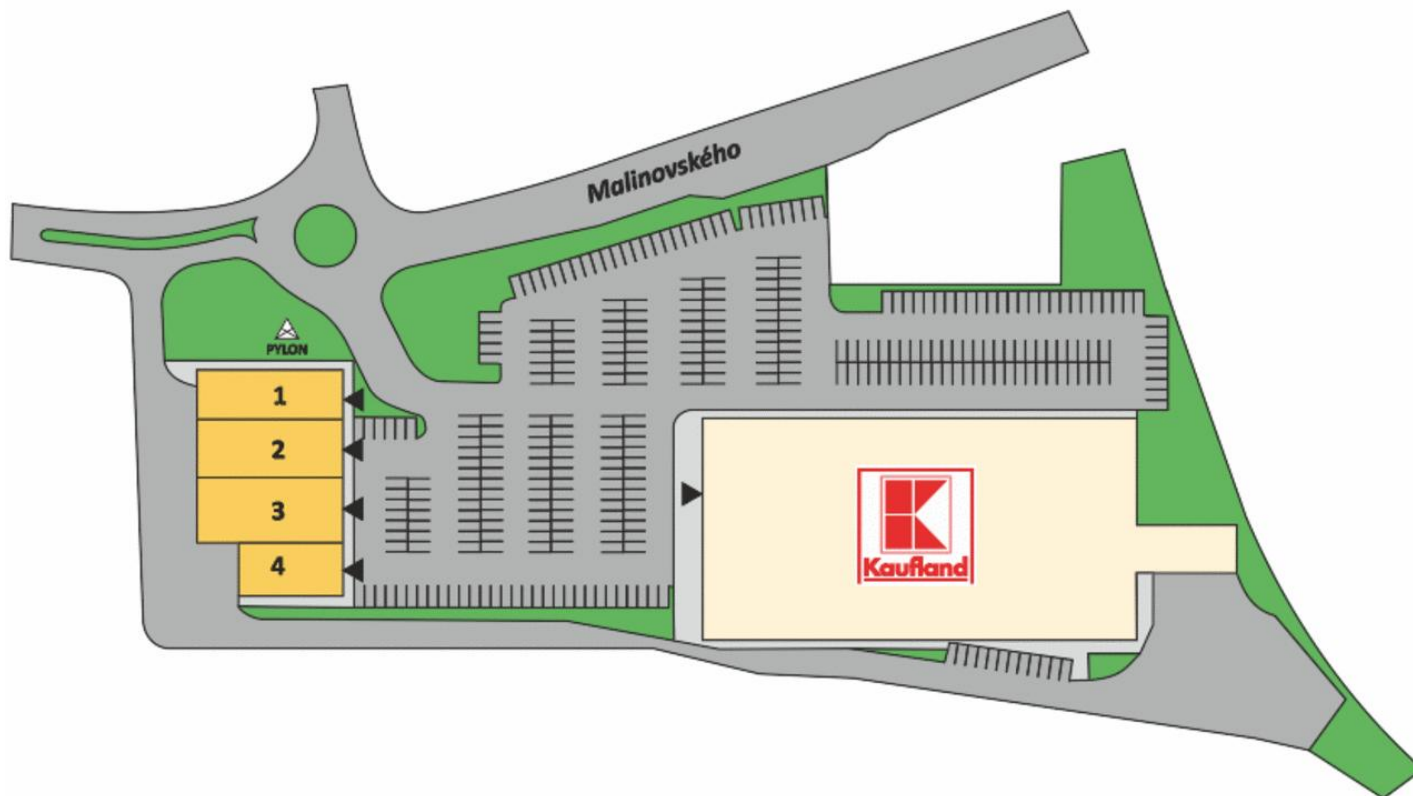

přízemí

# InterCora

www.intercora.cz

### Základní údaje

potraviny: Kaufland

celková plocha centra: 1 811 m<sup>2</sup>

provozovaná plocha centra: 1 811 m<sup>2</sup>

datum otevření: 7.2.2013

dokončení stavby: 26.6.2013

### adresa:

město: Nové Mesto nad Váhom

ulice: Malinovského


gps: 48,7589 ; 17,8371

### Kontakt pronájem

Vladimír Vondřich

email: vondrich@intercora.cz

tel: +420 377 510 427

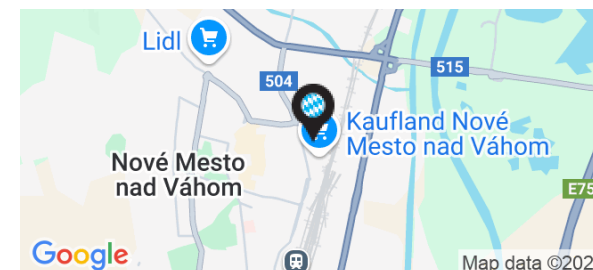

# Orientační plán

## OC Nové Mesto nad Váhom

**Město:** Nové Mesto nad Váhom

**Ulice:** Malinovského

# InterCora

www.intercora.cz

## Nájemní prostory

ID	PLOCHA	NÁJEMCE	STAV
<b>Přízemí</b>			
1	443 m <sup>2</sup>	Deichmann	obsazeno
2	503 m <sup>2</sup>	Takko	obsazeno
3	568 m <sup>2</sup>	KiK Textil	obsazeno
4	297 m <sup>2</sup>	Dráčík	obsazeno

### Základní údaje

**potraviny:** Kaufland

**celková plocha centra:** 1 811 m<sup>2</sup>

**provozovaná plocha centra:** 1 811 m<sup>2</sup>

**datum otevření:** 7.2.2013

**dokončení stavby:** 26.6.2013

### adresa:

**město:** Nové Mesto nad Váhom

**ulice:** Malinovského


**gps:** 48,7589 ; 17,8371

### Kontakt pronájem

Vladimír Vondřich

**email:** vondrich@intercora.cz

**tel:** +420 377 510 427

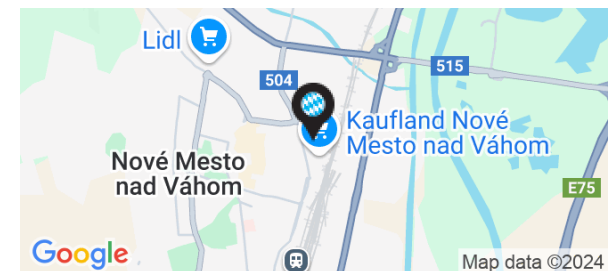

# Orientační plán

## OC Nové Mesto nad Váhom


**Město:** Nové Mesto nad Váhom

**Ulice:** Malinovského

# InterCora

www.intercora.cz

## Mapa - silniční

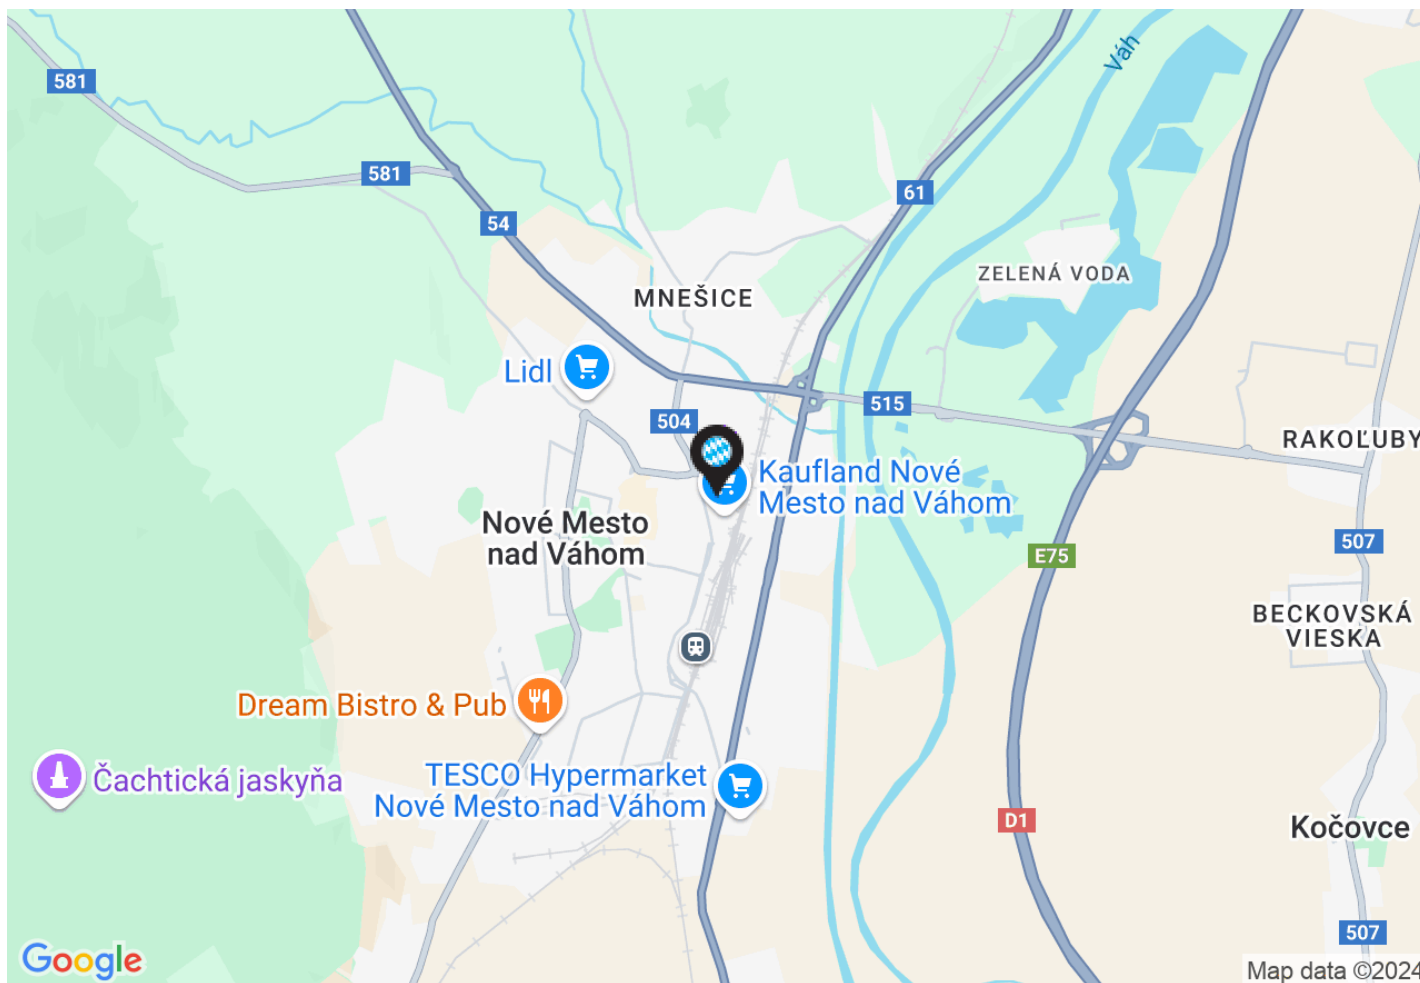

### Základní údaje


**potraviny:** Kaufland  
**celková plocha centra:** 1 811 m<sup>2</sup>  
**provozovaná plocha centra:** 1 811 m<sup>2</sup>  
**datum otevření:** 7.2.2013  
**dokončení stavby:** 26.6.2013

### adresa:

**město:** Nové Mesto nad Váhom  
**ulice:** Malinovského  
**gps:** 48,7589 ; 17,8371

### Kontakt pronájem

Vladimír Vondřich  
**email:** vondrich@intercora.cz  
**tel:** +420 377 510 427

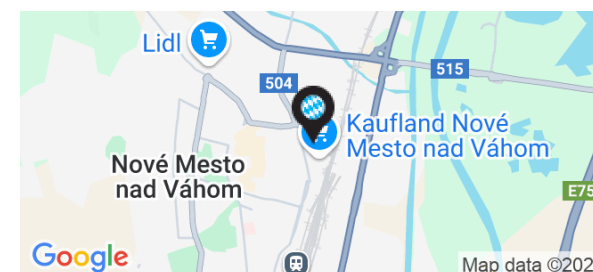

# Orientační plán

## OC Nové Mesto nad Váhom


**Město:** Nové Mesto nad Váhom

**Ulice:** Malinovského

# InterCora

www.intercora.cz

## Mapa - letecký snímek

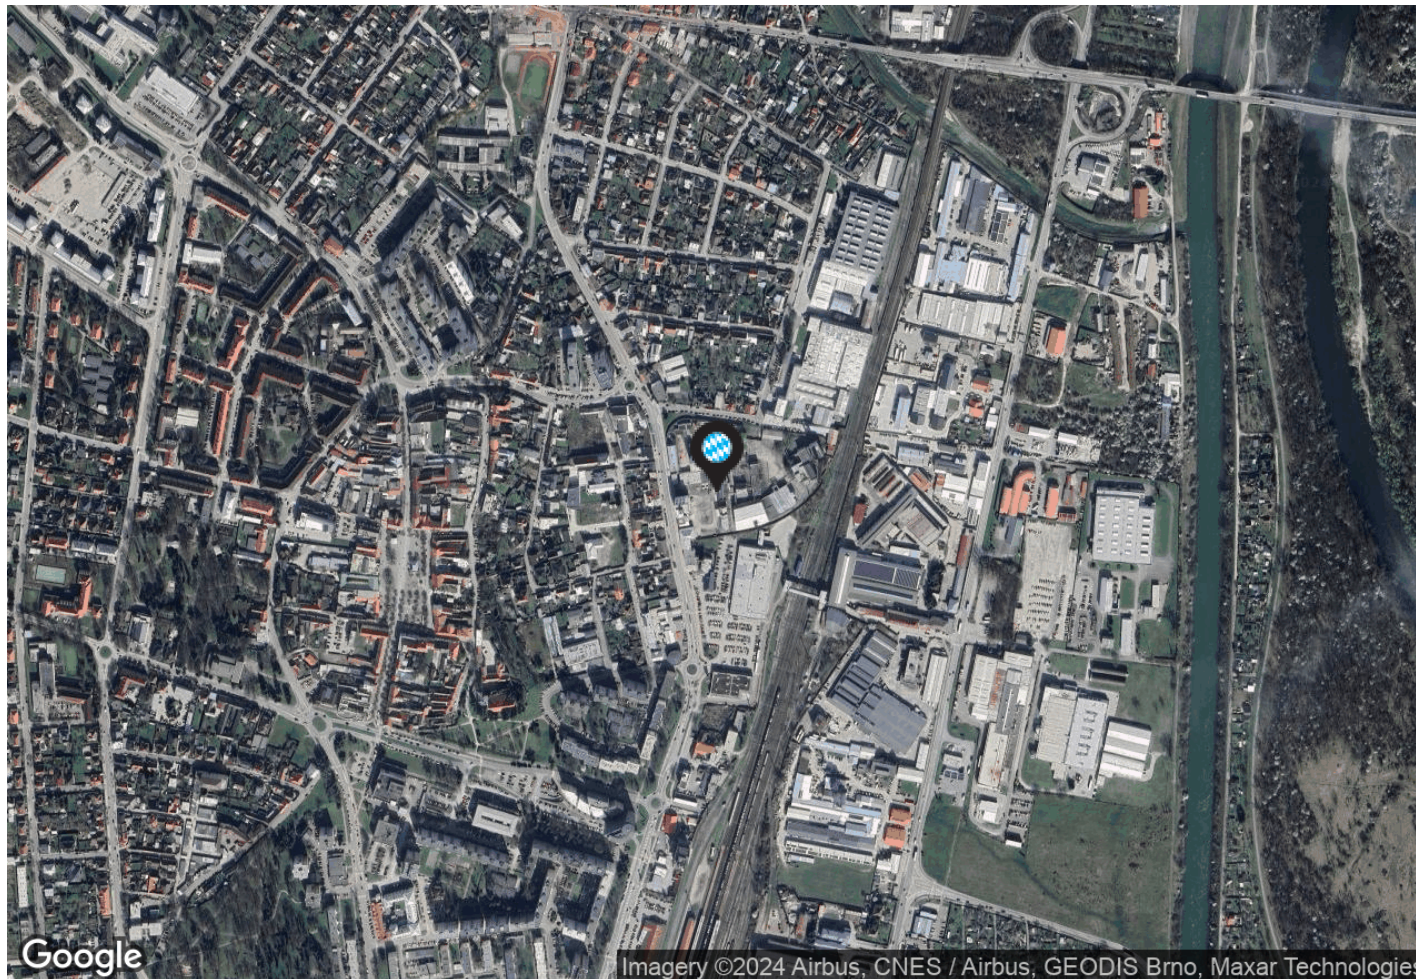

### Základní údaje

**potraviny:** Kaufland

**celková plocha centra:** 1 811 m<sup>2</sup>

**provozovaná plocha centra:** 1 811 m<sup>2</sup>

**datum otevření:** 7.2.2013

**dokončení stavby:** 26.6.2013

### adresa:

**město:** Nové Mesto nad Váhom

**ulice:** Malinovského

**gps:** 48,7589 ; 17,8371

### Kontakt pronájem

Vladimír Vondřich

**email:** vondrich@intercora.cz

**tel:** +420 377 510 427

