

Orientační plán

OC Podbaba

Město: Praha

Ulice: Podbabská

InterCora

www.intercora.cz

přízemí



Základní údaje

potraviny: Kaufland

celková plocha centra: 1 246 m²

provozovaná plocha centra: 1 246 m²

dokončení stavby: 1.6.2012

adresa:

město: Praha

ulice: Podbabská


gps: 50,1115 ; 14,3928

Kontakt pronájem

Vladimír Vondřich

email: vondrich@intercora.cz

tel: +420 377 510 427

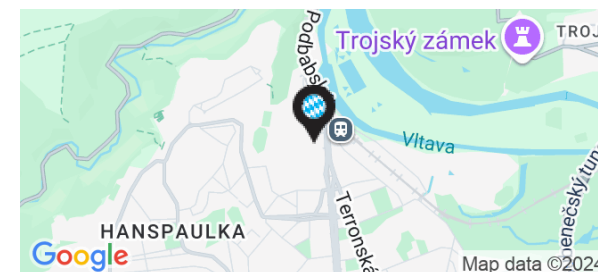

Orientační plán

OC Podbaba

Město: Praha

Ulice: Podbabská

InterCora

www.intercora.cz

Nájemní prostory

ID	PLOCHA	NÁJEMCE	STAV
Přízemí			
1	160 m ²	Pet Center	obsazeno
2	454 m ²	Rossmann	obsazeno
3	632 m ²	KiK - textil	obsazeno

Základní údaje

potraviny: Kaufland

celková plocha centra: 1 246 m²

provozovaná plocha centra: 1 246 m²

dokončení stavby: 1.6.2012

adresa:

město: Praha

ulice: Podbabská


gps: 50,1115 ; 14,3928

Kontakt pronájem

Vladimír Vondřich

email: vondrich@intercora.cz

tel: +420 377 510 427

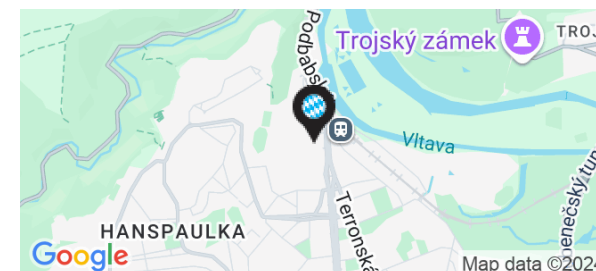

Orientační plán

OC Podbaba


Město: Praha

Ulice: Podbabská

InterCora

www.intercora.cz

Mapa - silniční

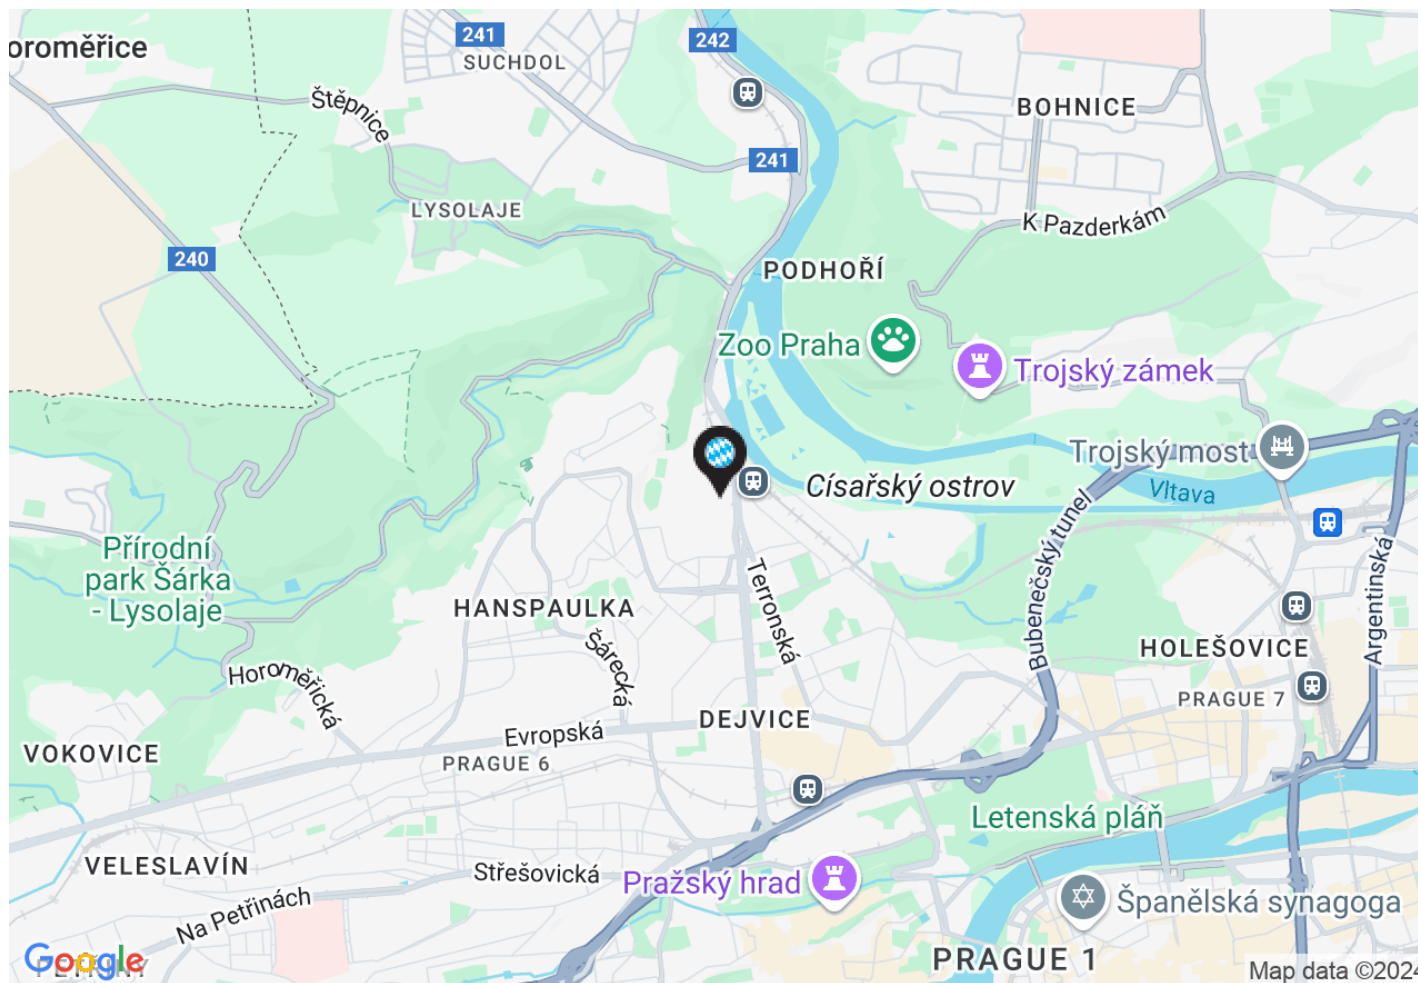

Základní údaje

potraviny: Kaufland

celková plocha centra: 1 246 m²

provozovaná plocha centra: 1 246 m²

dokončení stavby: 1.6.2012

adresa:

město: Praha

ulice: Podbabská


gps: 50,1115 ; 14,3928

Kontakt pronájem

Vladimír Vondřich

email: vondrich@intercora.cz

tel: +420 377 510 427

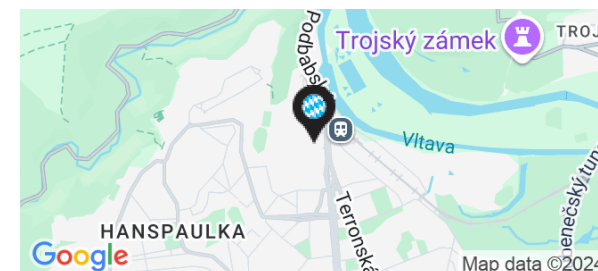

Orientační plán

OC Podbaba


Město: Praha

Ulice: Podbabská

InterCora

www.intercora.cz

Mapa - letecký snímek

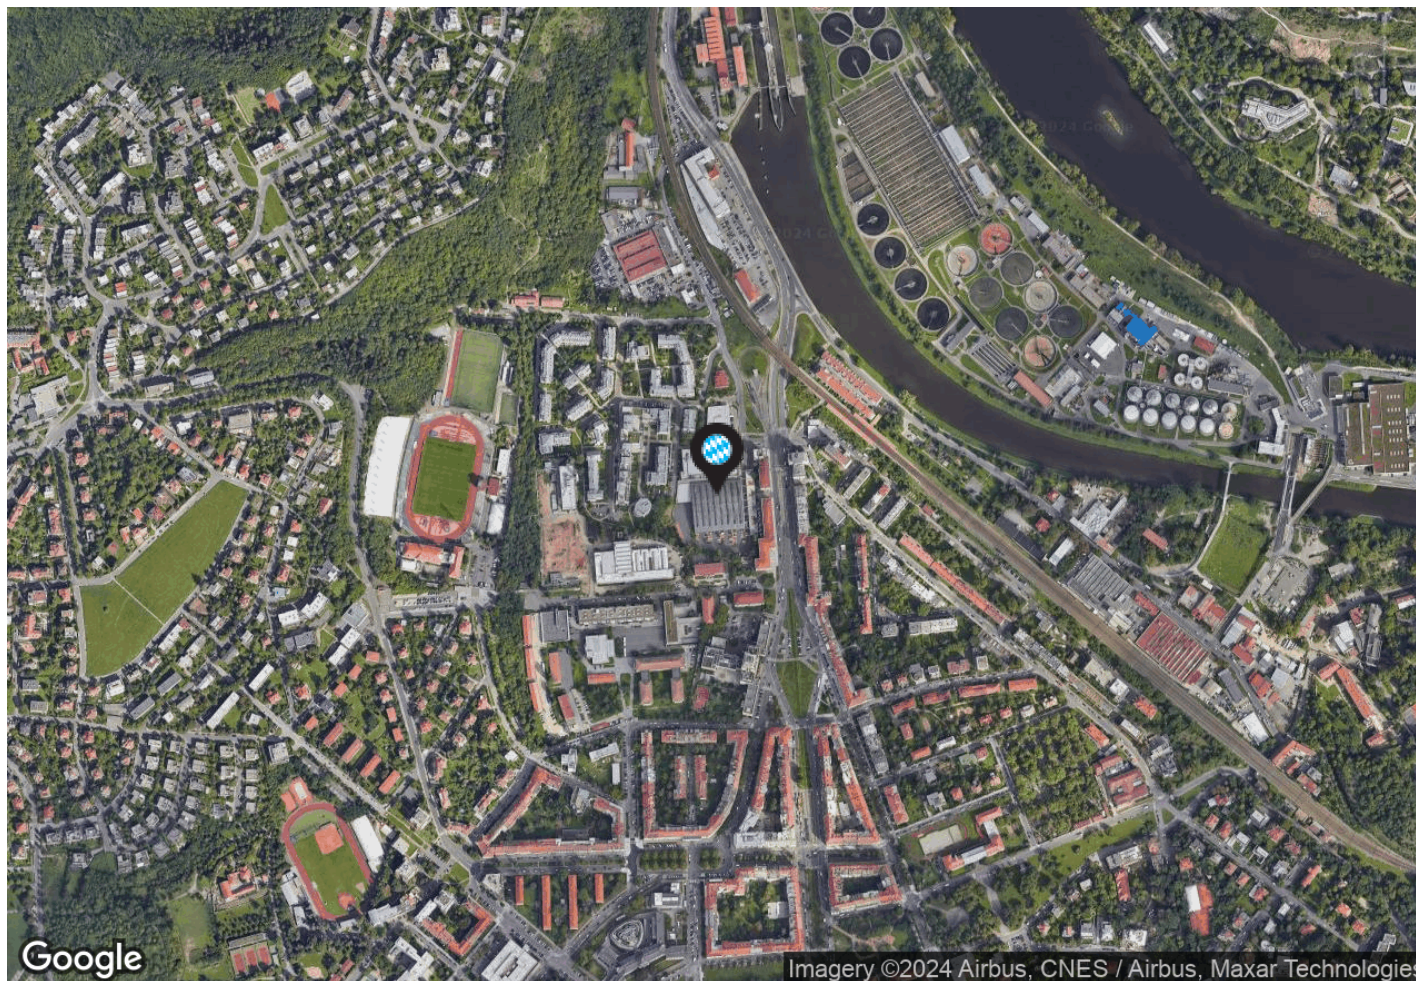

Základní údaje

potraviny: Kaufland

celková plocha centra: 1 246 m²

provozovaná plocha centra: 1 246 m²

dokončení stavby: 1.6.2012

adresa:

město: Praha

ulice: Podbabská

gps: 50,1115 ; 14,3928

Kontakt pronájem

Vladimír Vondřich

email: vondrich@intercora.cz

tel: +420 377 510 427

