

Orientační plán

OC Mlyn

Město: Velký Krtíš

Ulice: A.H.Škultétyho



přízemí

InterCora

www.intercora.cz

Základní údaje

potraviny: Kaufland

celková plocha centra: 4 546 m²

dokončení stavby: 2015

adresa:

město: Velký Krtíš

ulice: A.H.Škultétyho

poč. obyvatel: 12 524


gps: 48,2065 ; 19,3422

Kontakt pronájem

Vladimír Vondřich

email: vondrich@intercora.cz

tel: +420 377 510 427

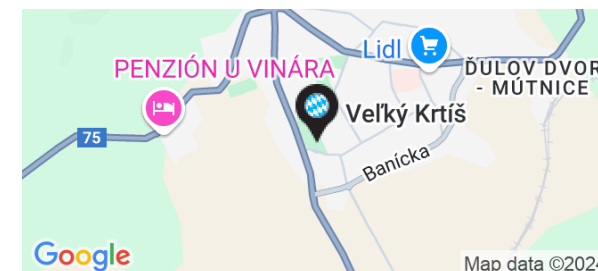

Orientační plán

OC Mlyn

Město: Velký Krtíš

Ulice: A.H.Škultétyho

InterCora

www.intercora.cz

Nájemní prostory

ID	PLOCHA	NÁJEMCE	STAV
Přízemí			
1	372 m ²	Pepco	obsazeno
2	426 m ²	dm drogerie	obsazeno
3	446 m ²	Deichmann	obsazeno
4	500 m ²	KiK	obsazeno
5	502 m ²	Tedi	obsazeno
6	190 m ²	ORION	obsazeno
7	288 m ²	Super ZOO	obsazeno
8	450 m ²	Nay	obsazeno
9	1 165 m ²	Jysk	obsazeno
10	207 m ²	Čerpací stanice	obsazeno

Základní údaje

potraviny: Kaufland

celková plocha centra: 4 546 m²

dokončení stavby: 2015

adresa:

město: Velký Krtíš

ulice: A.H.Škultétyho

poč. obyvatel: 12 524


gps: 48,2065 ; 19,3422

Kontakt pronájem

Vladimír Vondřich

email: vondrich@intercora.cz

tel: +420 377 510 427

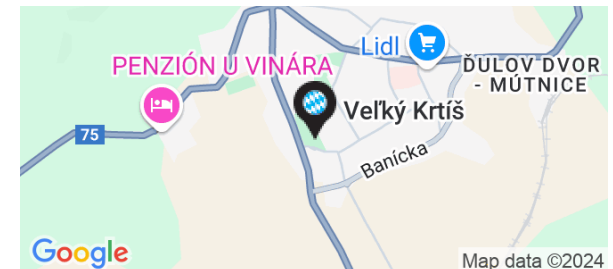

Orientační plán

OC Mlyn


Město: Velký Krtíš

Ulice: A.H.Škultétyho

InterCora

www.intercora.cz

Mapa - silniční

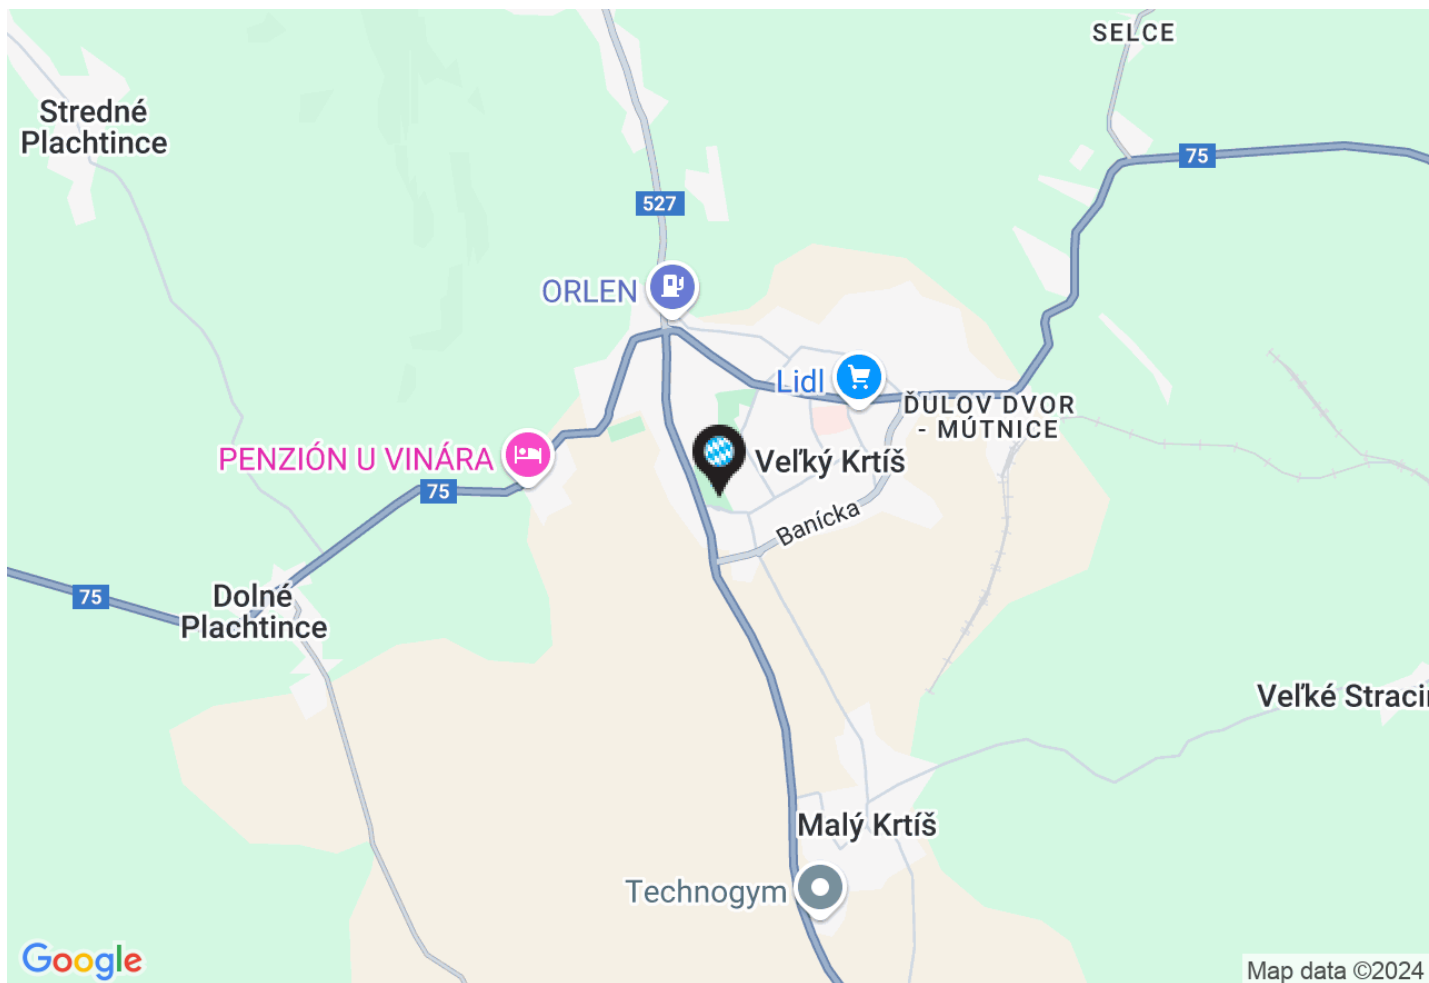

Základní údaje

potraviny: Kaufland

celková plocha centra: 4 546 m²

dokončení stavby: 2015

adresa:

město: Velký Krtíš

ulice: A.H.Škultétyho

poč. obyvatel: 12 524


gps: 48,2065 ; 19,3422

Kontakt pronájem

Vladimír Vondřich

email: vondrich@intercora.cz

tel: +420 377 510 427

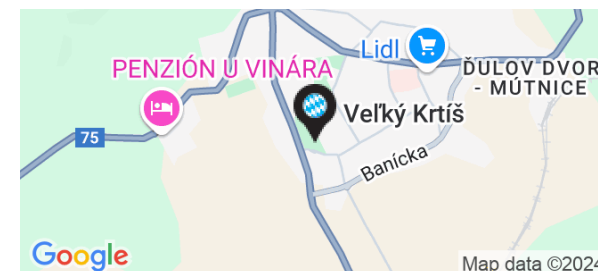

Orientační plán

OC Mlyn


Město: Velký Krtíš

Ulice: A.H.Škultétyho

InterCora

www.intercora.cz

Mapa - letecký snímek

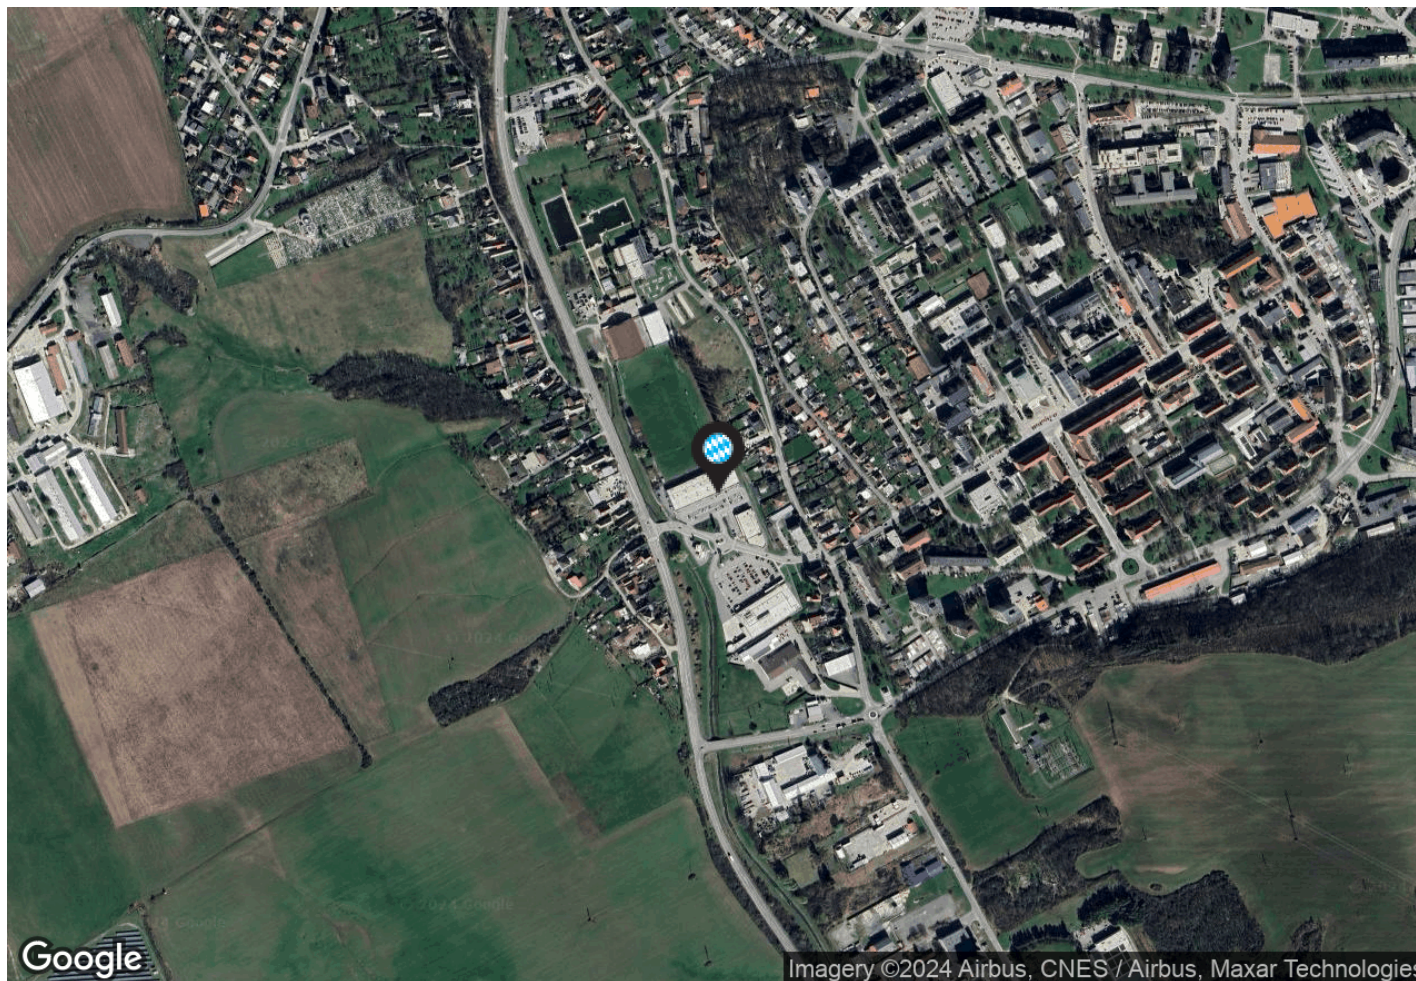

Základní údaje

potraviny: Kaufland

celková plocha centra: 4 546 m²

dokončení stavby: 2015

adresa:

město: Velký Krtíš

ulice: A.H.Škultétyho

poč. obyvatel: 12 524

gps: 48,2065 ; 19,3422

Kontakt pronájem

Vladimír Vondřich

email: vondrich@intercora.cz

tel: +420 377 510 427

