

# Orientační plán

## OC Rybník

Město: Bruntál

Ulice: tř. Práce



## přízemí

# InterCora

www.intercora.cz

### Základní údaje

potraviny: Kaufland

celková plocha centra: 1 902 m<sup>2</sup>

provozovaná plocha centra: 1 902 m<sup>2</sup>

vydání stavebního povolení: Vydáno

dokončení stavby: 29.10.2015

### adresa:

město: Bruntál

ulice: tř. Práce

poč. obyvatel: 16 925


gps: 49,9811 ; 17,4623

### Kontakt pronájem

Vladimír Vondřich

email: [vondrich@intercora.cz](mailto:vondrich@intercora.cz)

tel: +420 377 510 427

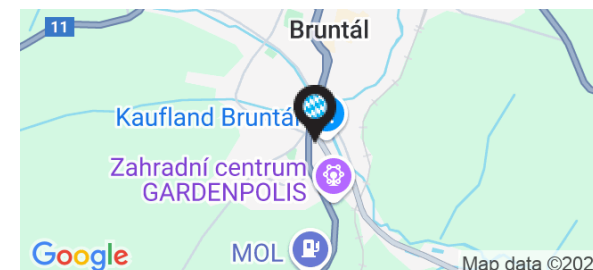

# Orientační plán

## OC Rybník

Město: Bruntál

Ulice: tř. Práce

# InterCora

www.intercora.cz

## Nájemní prostory

ID	PLOCHA	NÁJEMCE	STAV
<b>Přízemí</b>			
1	451 m <sup>2</sup>	Deichmann	obsazeno
2	514 m <sup>2</sup>	Takko Fashion	obsazeno
3	385 m <sup>2</sup>	Pepco	obsazeno
4	552 m <sup>2</sup>	KiK	obsazeno

### Základní údaje

potraviny: Kaufland

celková plocha centra: 1 902 m<sup>2</sup>

provozovaná plocha centra: 1 902 m<sup>2</sup>

vydání stavebního povolení: Vydáno

dokončení stavby: 29.10.2015

### adresa:

město: Bruntál

ulice: tř. Práce

poč. obyvatel: 16 925

gps: 49,9811 ; 17,4623

### Kontakt pronájem

Vladimír Vondřich

email: [vondrich@intercora.cz](mailto:vondrich@intercora.cz)

tel: +420 377 510 427



# Orientační plán

## OC Rybník


Město: Bruntál

Ulice: tř. Práce

# InterCora

www.intercora.cz

## Mapa - silniční

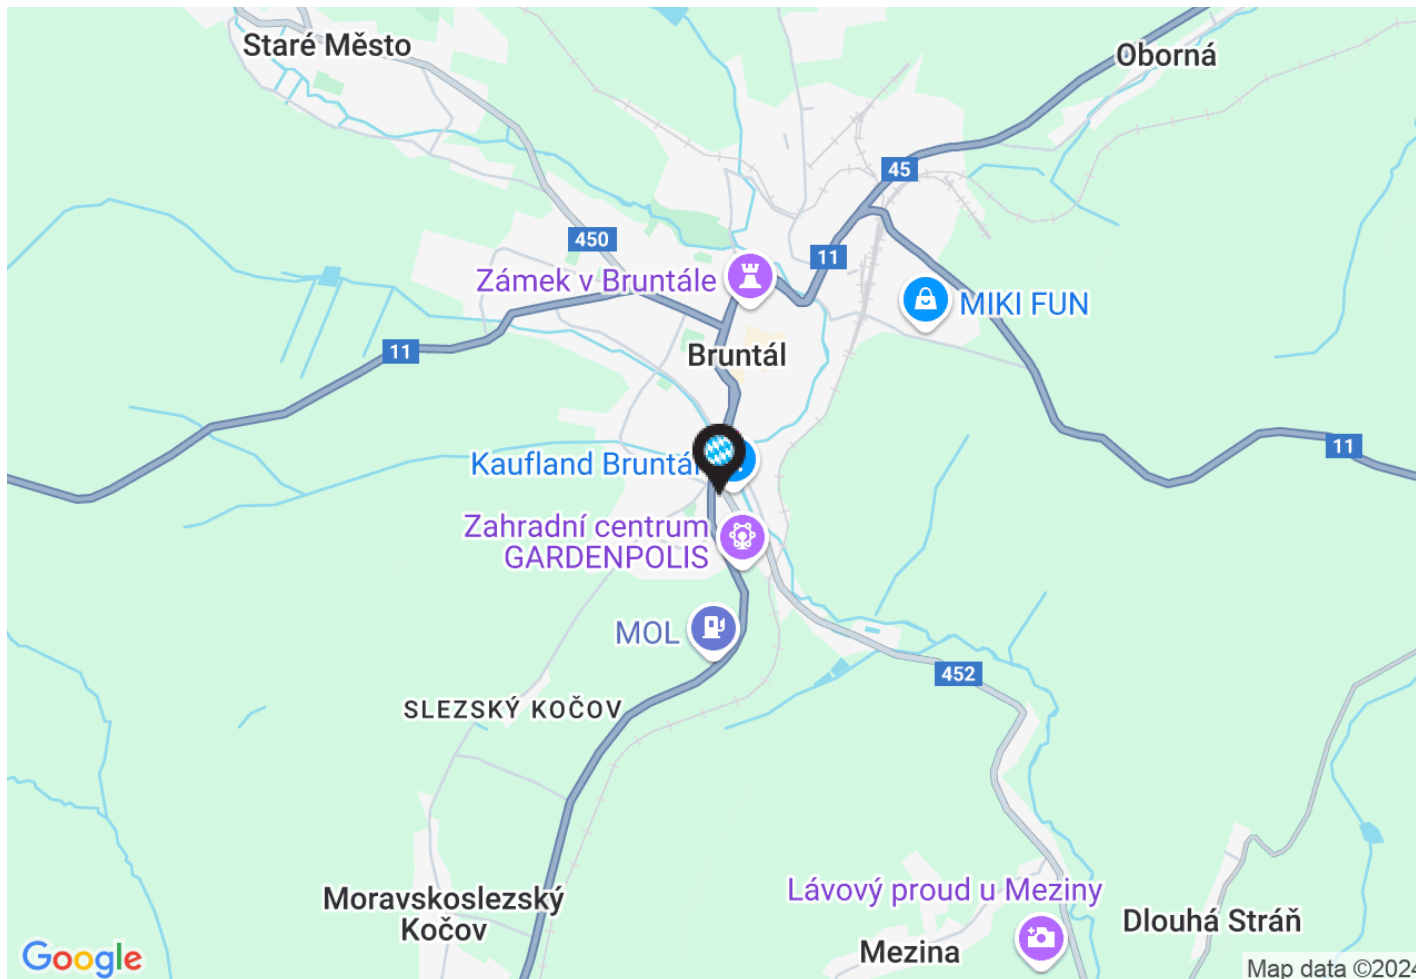

### Základní údaje


potraviny: Kaufland  
celková plocha centra: 1 902 m<sup>2</sup>  
provozovaná plocha centra: 1 902 m<sup>2</sup>  
vydání stavebního povolení: Vydáno  
dokončení stavby: 29.10.2015

### adresa:

město: Bruntál  
ulice: tř. Práce  
poč. obyvatel: 16 925  
gps: 49,9811 ; 17,4623

### Kontakt pronájem

Vladimír Vondřich  
email: vondrich@intercora.cz  
tel: +420 377 510 427

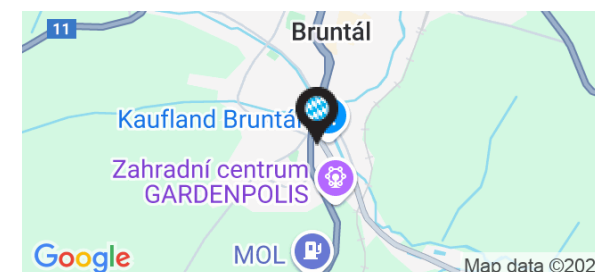



# Orientační plán

## OC Rybník


Město: Bruntál

Ulice: tř. Práce

# InterCora

www.intercora.cz

## Mapa - letecký snímek

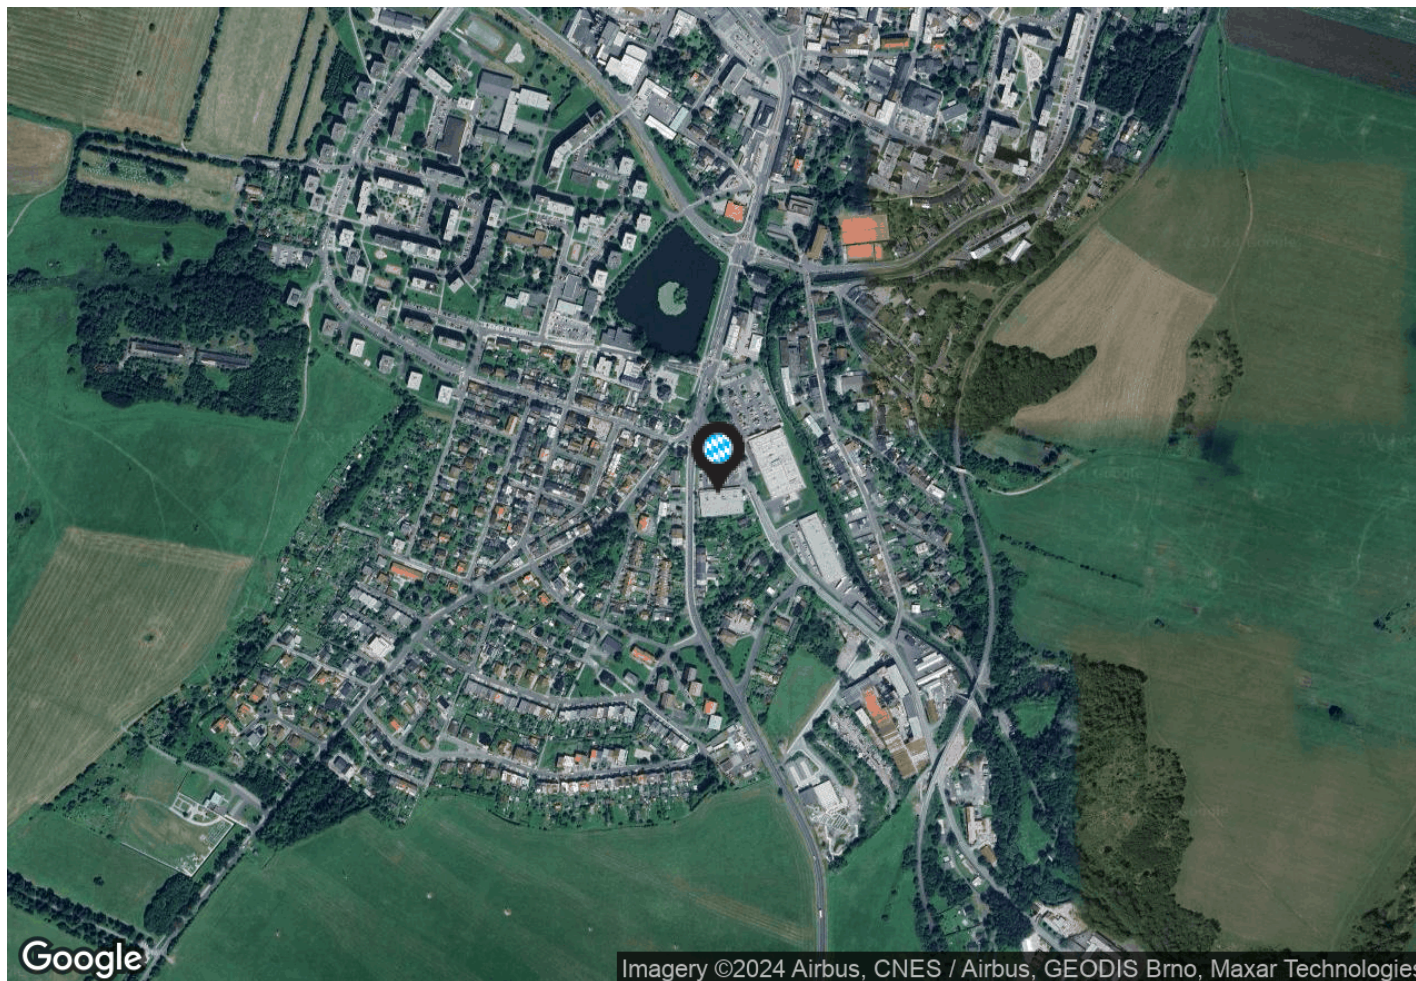

### Základní údaje

potraviny: Kaufland  
celková plocha centra: 1 902 m<sup>2</sup>  
provozovaná plocha centra: 1 902 m<sup>2</sup>  
vydání stavebního povolení: Vydáno  
dokončení stavby: 29.10.2015

### adresa:

město: Bruntál  
ulice: tř. Práce  
poč. obyvatel: 16 925  
gps: 49,9811 ; 17,4623

### Kontakt pronájem

Vladimír Vondřich  
email: vondrich@intercora.cz  
tel: +420 377 510 427

