

Orientační plán

OC Pri hati

Město: Košice

Ulice: Pri hati



přízemí

InterCora

www.intercora.cz

Základní údaje

potraviny: Kaufland

celková plocha centra: 8 206 m²

plocha k pronájmu: 1 245 m²


adresa:

město: Košice

ulice: Pri hati

poč. obyvatel: 239 000

gps: 48,744 ; 21,2596

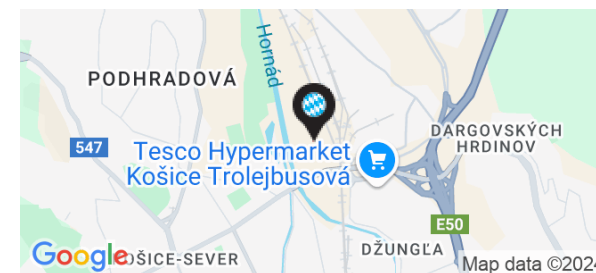

Orientační plán

OC Pri hati

Město: Košice

Ulice: Pri hati

InterCora

www.intercora.cz

Nájemní prostory

ID	PLOCHA	NÁJEMCE	STAV
Přízemí			
1	550 m ²	obchodní jednotka	v jednání - rezervace
2	695 m ²	dm drogerie	v jednání - rezervace
3	548 m ²	Pepco	pronajato
4	500 m ²	Super ZOO	pronajato
5	457 m ²	Deichmann	pronajato
6	655 m ²	KiK	pronajato
7	622 m ²	Sportisimo	pronajato
8	270 m ²	Teta Drogerie	pronajato
9	502 m ²	Dráček	pronajato
10	1 247 m ²	Nay	pronajato
11	1 157 m ²	JYSK	pronajato
12	1 003 m ²	Action	pronajato

Základní údaje

potraviny: Kaufland

celková plocha centra: 8 206 m²

plocha k pronájmu: 1 245 m²


adresa:

město: Košice

ulice: Pri hati

poč. obyvatel: 239 000

gps: 48,744 ; 21,2596

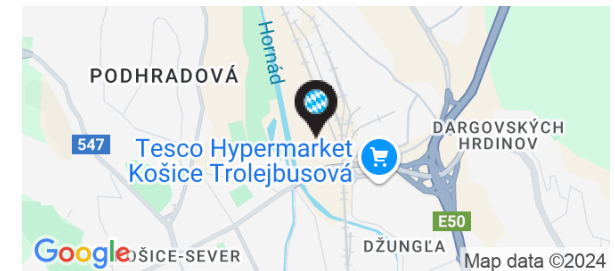

Orientační plán

OC Pri hati


Město: Košice

Ulice: Pri hati

InterCora

www.intercora.cz

Mapa - silniční

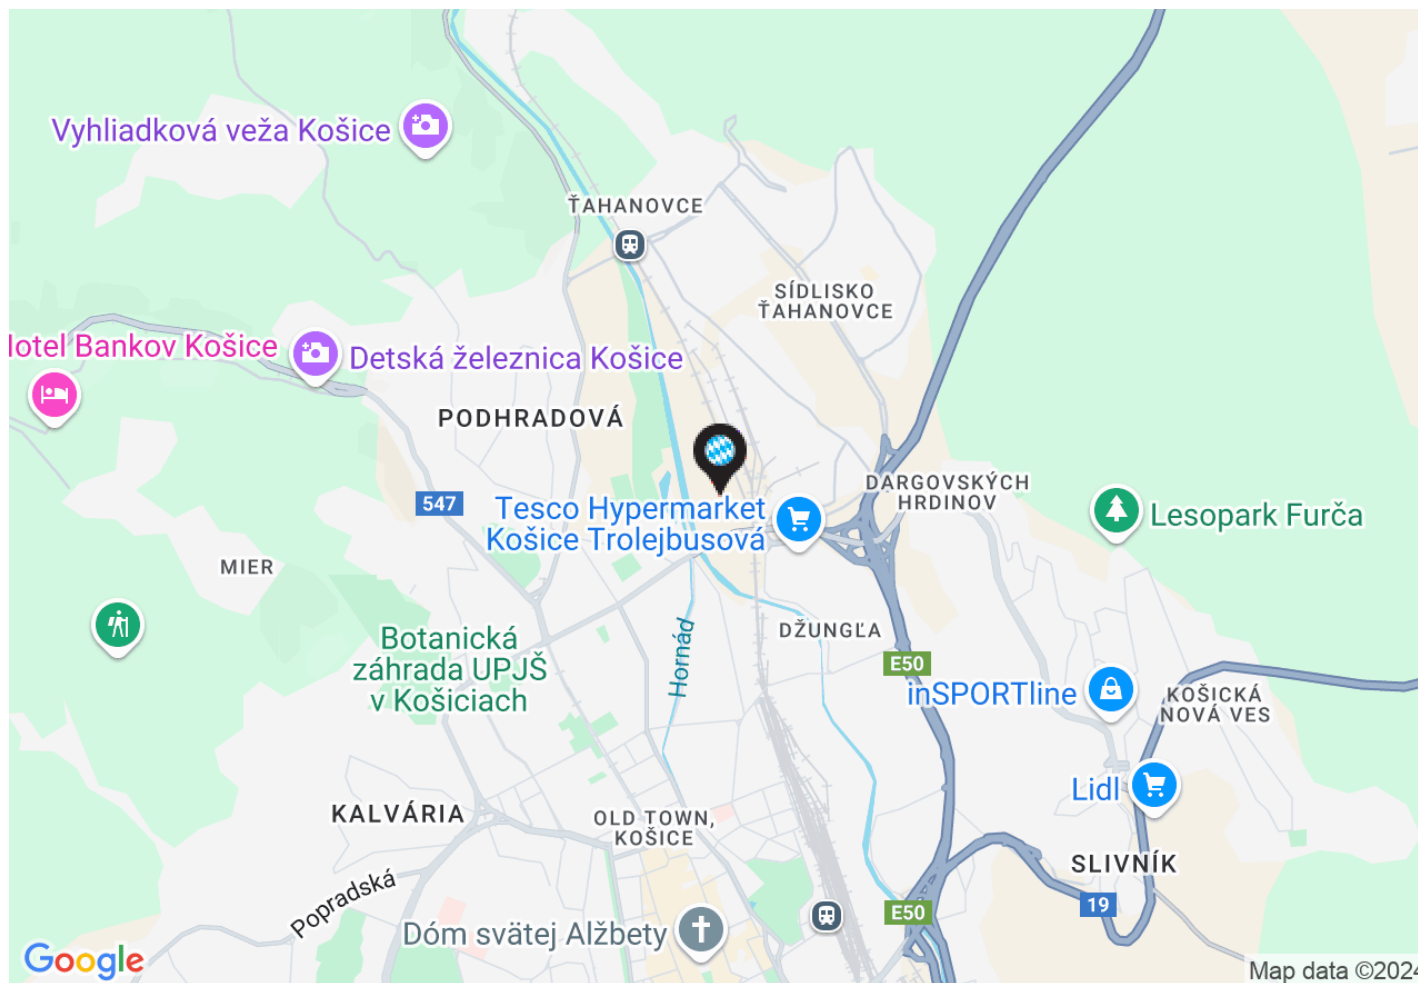


Základní údaje

potraviny: Kaufland
celková plocha centra: 8 206 m²
plocha k pronájmu: 1 245 m²

adresa:

město: Košice
ulice: Pri hati
poč. obyvatel: 239 000
gps: 48,744 ; 21,2596

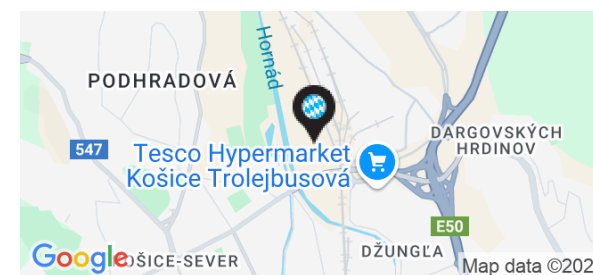

Orientační plán

OC Pri hati


Město: Košice

Ulice: Pri hati

InterCora

www.intercora.cz

Mapa - letecký snímek

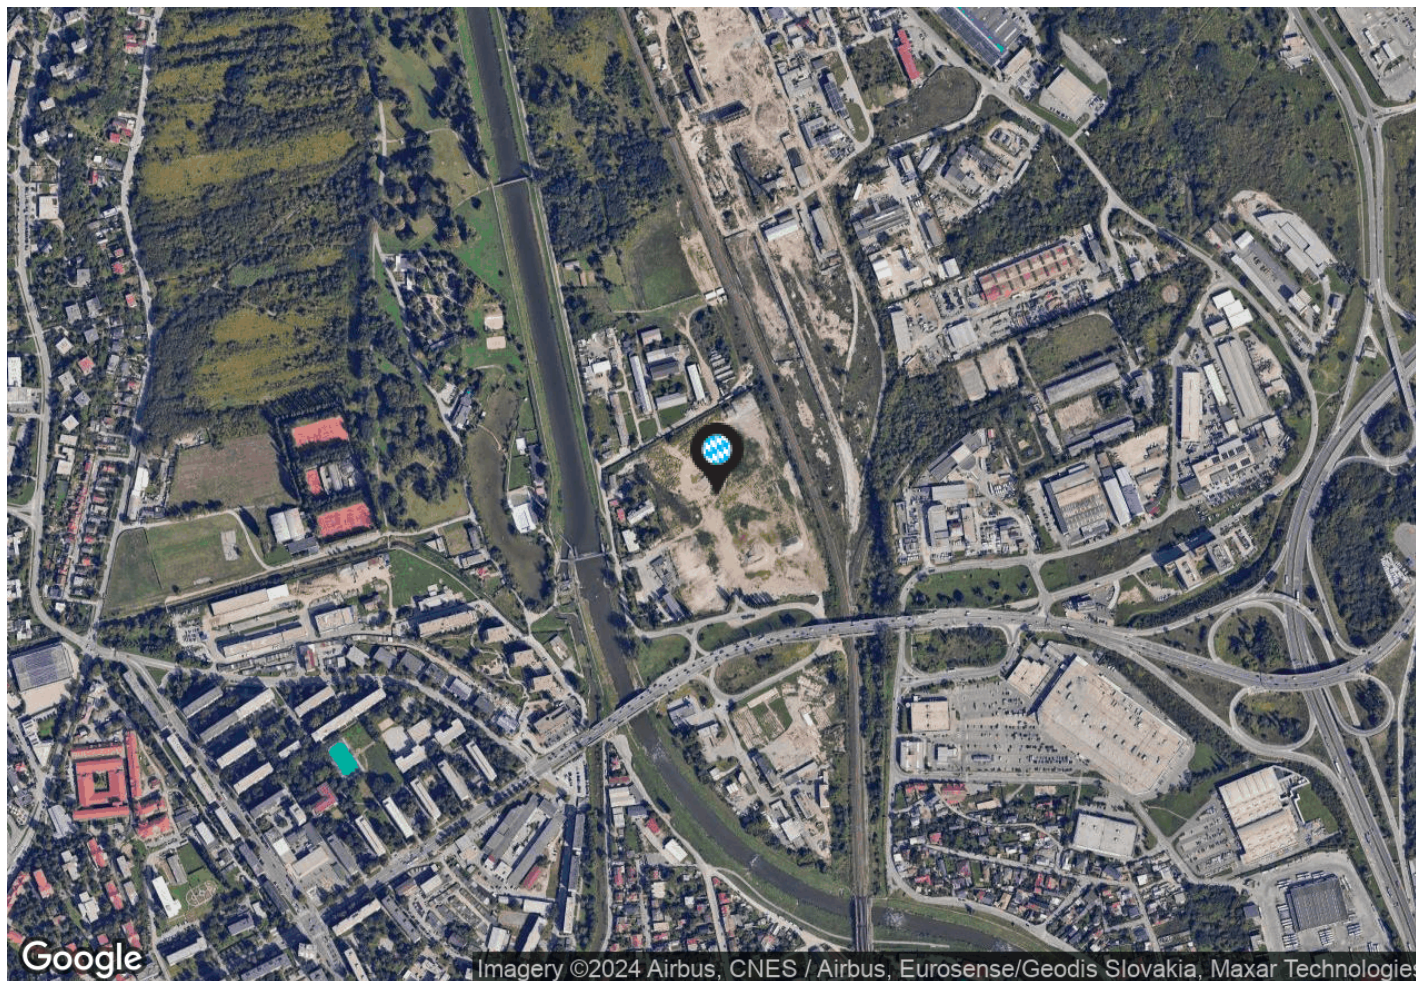

Základní údaje

potraviny: Kaufland
celková plocha centra: 8 206 m²
plocha k pronájmu: 1 245 m²

adresa:

město: Košice
ulice: Pri hati
poč. obyvatel: 239 000
gps: 48,744 ; 21,2596

