


Orientační plán

OC Komárno

Město: Komárno

Ulice: Svätøjánska

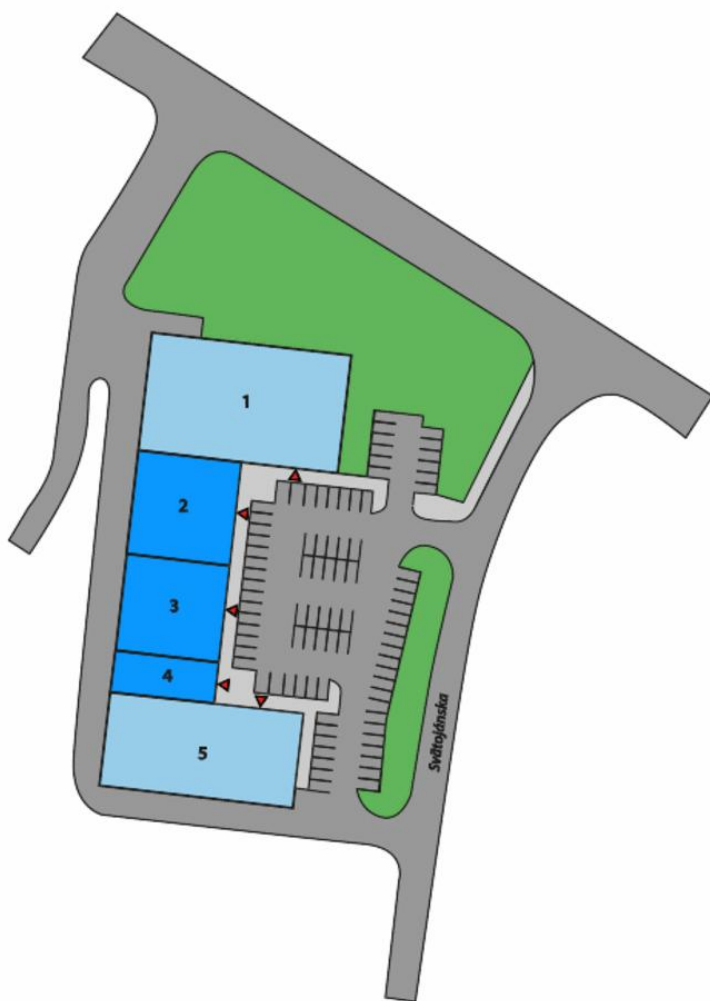

přizemí

InterCora

www.intercora.cz

Základní údaje

potraviny: Billa

celková plocha centra: 3 440 m²


adresa:

město: Komárno

ulice: Svätøjánska

poč. obyvatel: 32 287

gps: 47,761982 ; 18,114101

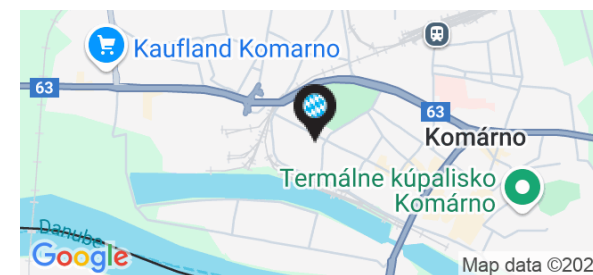

Orientační plán

OC Komárno

Město: Komárno

Ulice: Svätovánska

InterCora

www.intercora.cz

Nájemní prostory

ID	PLOCHA	NÁJEMCE	STAV
Přízemí			
1	1 228 m ²	Billa	v jednání - rezervace
2	550 m ²	obchodní jednotka	připravujeme k pronájmu
3	532 m ²	obchodní jednotka	připravujeme k pronájmu
4	170 m ²	obchodní jednotka	připravujeme k pronájmu
5	960 m ²	Action	v jednání - rezervace

Základní údaje

potraviny: Billa

celková plocha centra: 3 440 m²


adresa:

město: Komárno

ulice: Svätovánska

poč. obyvatel: 32 287

gps: 47,761982 ; 18,114101

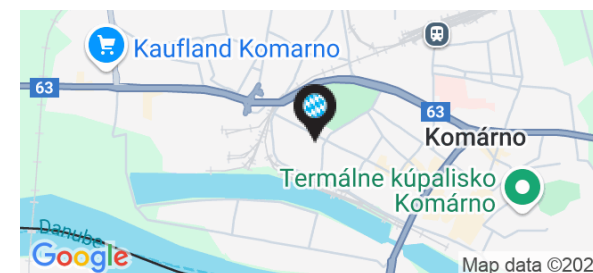

Orientační plán

OC Komárno


Město: Komárno

Ulice: Svätojánska

InterCora

www.intercora.cz

Mapa - silniční

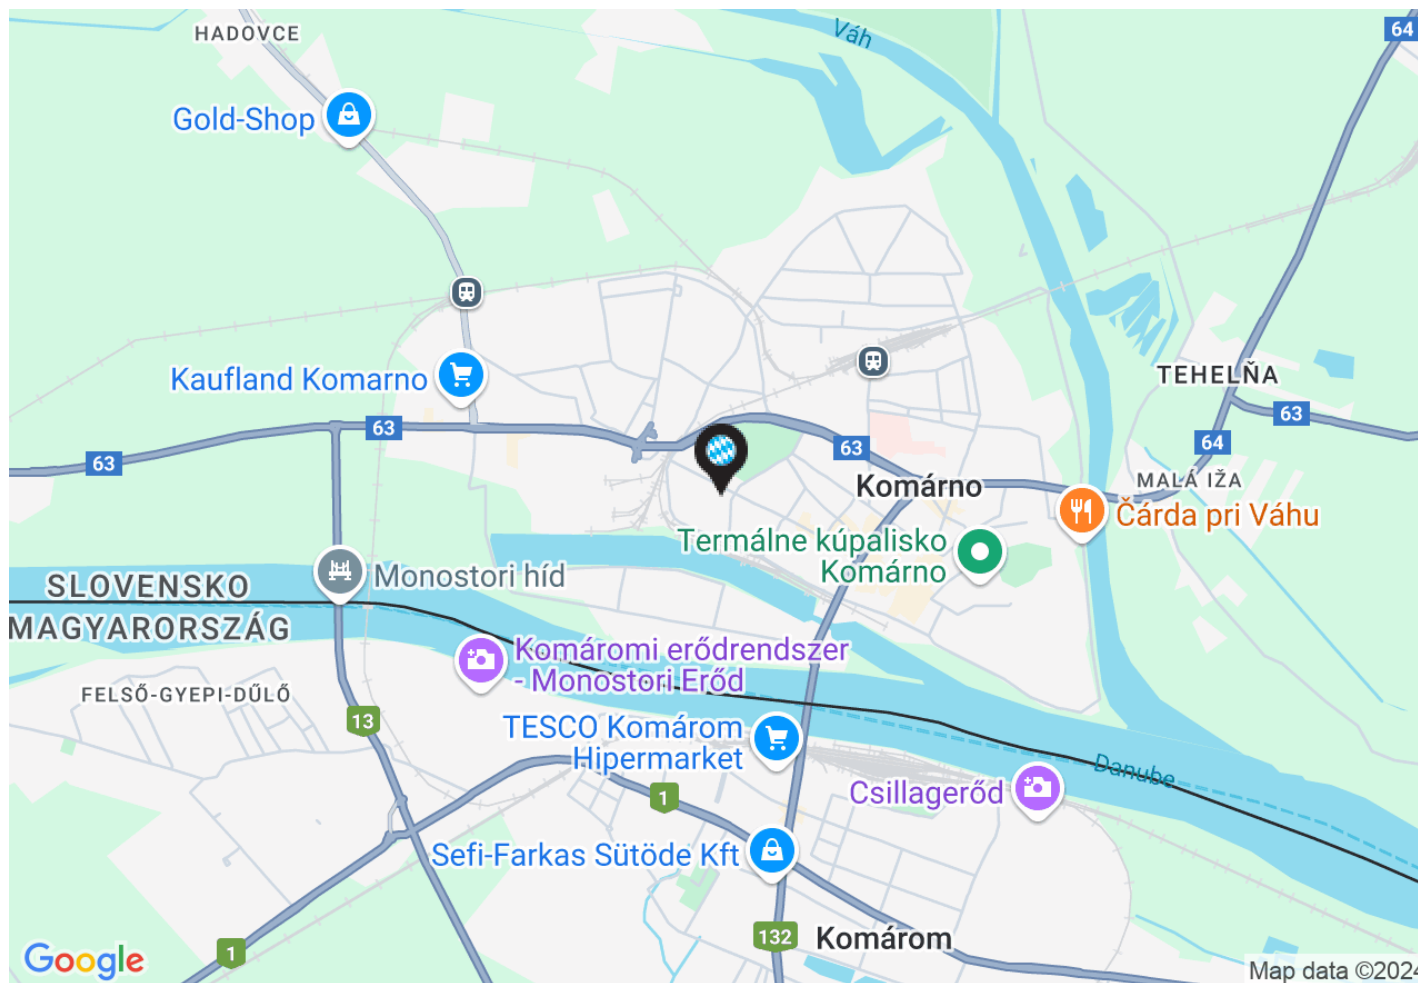


Základní údaje

potraviny: Billa
celková plocha centra: 3 440 m²

adresa:

město: Komárno
ulice: Svätojánska
poč. obyvatel: 32 287
gps: 47,761982 ; 18,114101

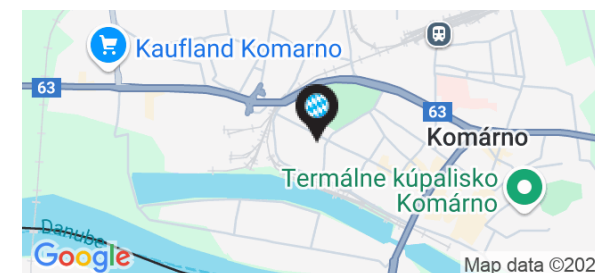

Orientační plán

OC Komárno


Město: Komárno

Ulice: Svätovánska

InterCora

www.intercora.cz

Mapa - letecký snímek

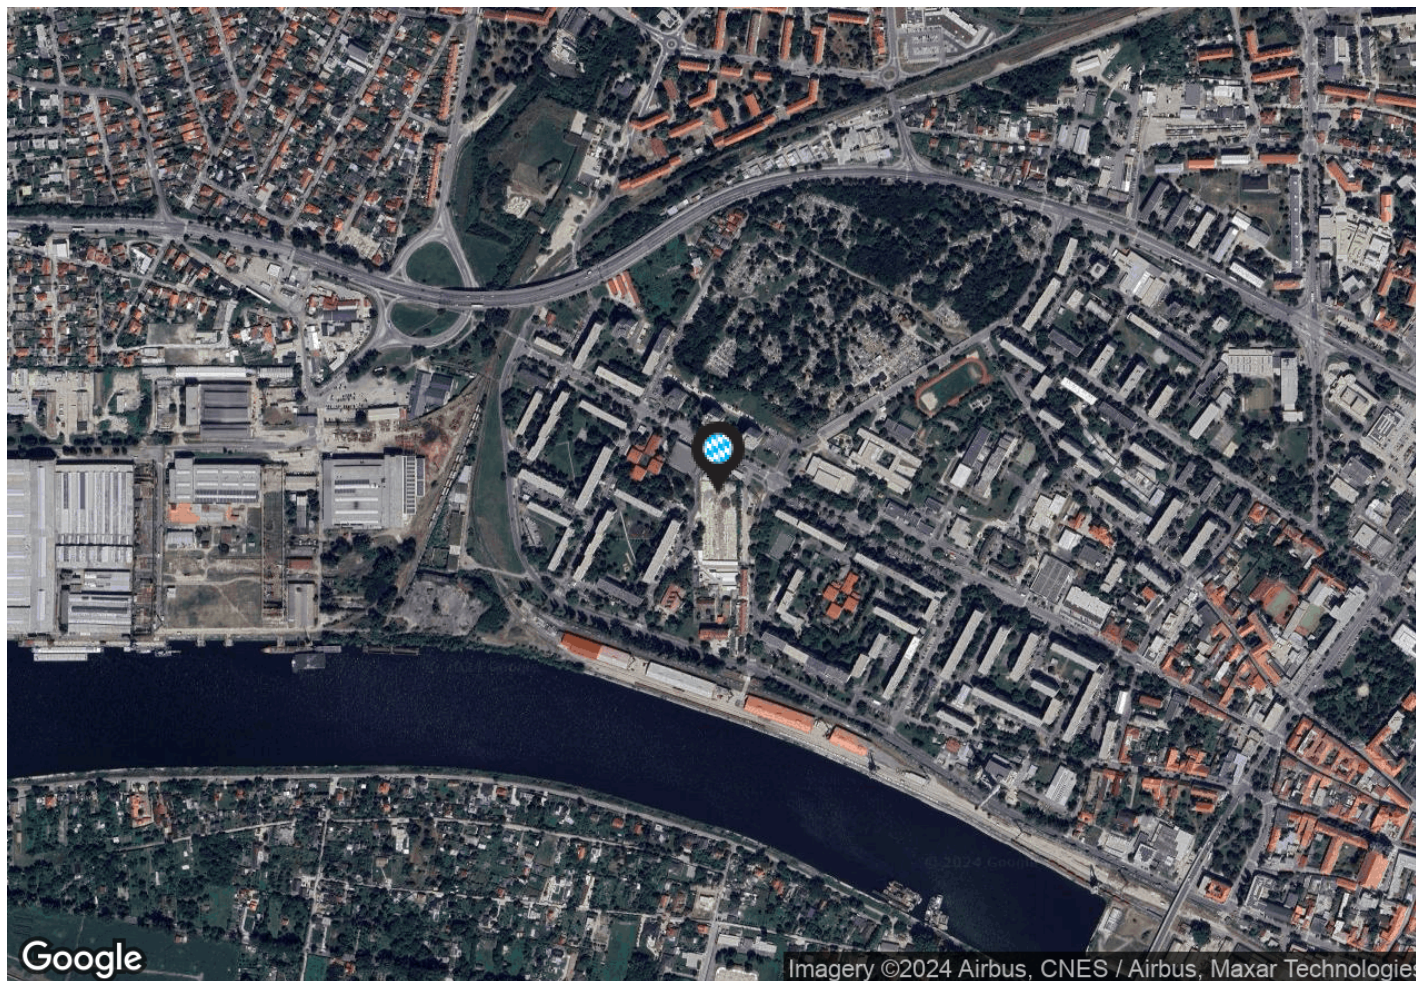

Základní údaje

potraviny: Billa

celková plocha centra: 3 440 m²

adresa:

město: Komárno

ulice: Svätovánska

poč. obyvatel: 32 287

gps: 47,761982 ; 18,114101

